


N

Objekt	18515_Neubau MFH, Schulhausstrasse 11, 3855 Brienz		
Bauherrschaft	Future Immo AG, Dorfstrasse 48, 3858 Hofstetten b. Brienz		
Planinhalt	-3 Untergeschoss (Strassenniveau)	Mst.	1:100
Forum 4 AG für Architektur	Bauphase: Vermietung	Plannr.:	Datum: 07.04.2022
Tel. +41 33 826 14 14 mail@forum4.ch	Datei: 18515_MFH_Fuchs_Brienz	Zeichner: akr	letzte Rev.:
Rosenstrasse 2 3800 Interlaken			
Bernstrasse 11 3600 Thun			

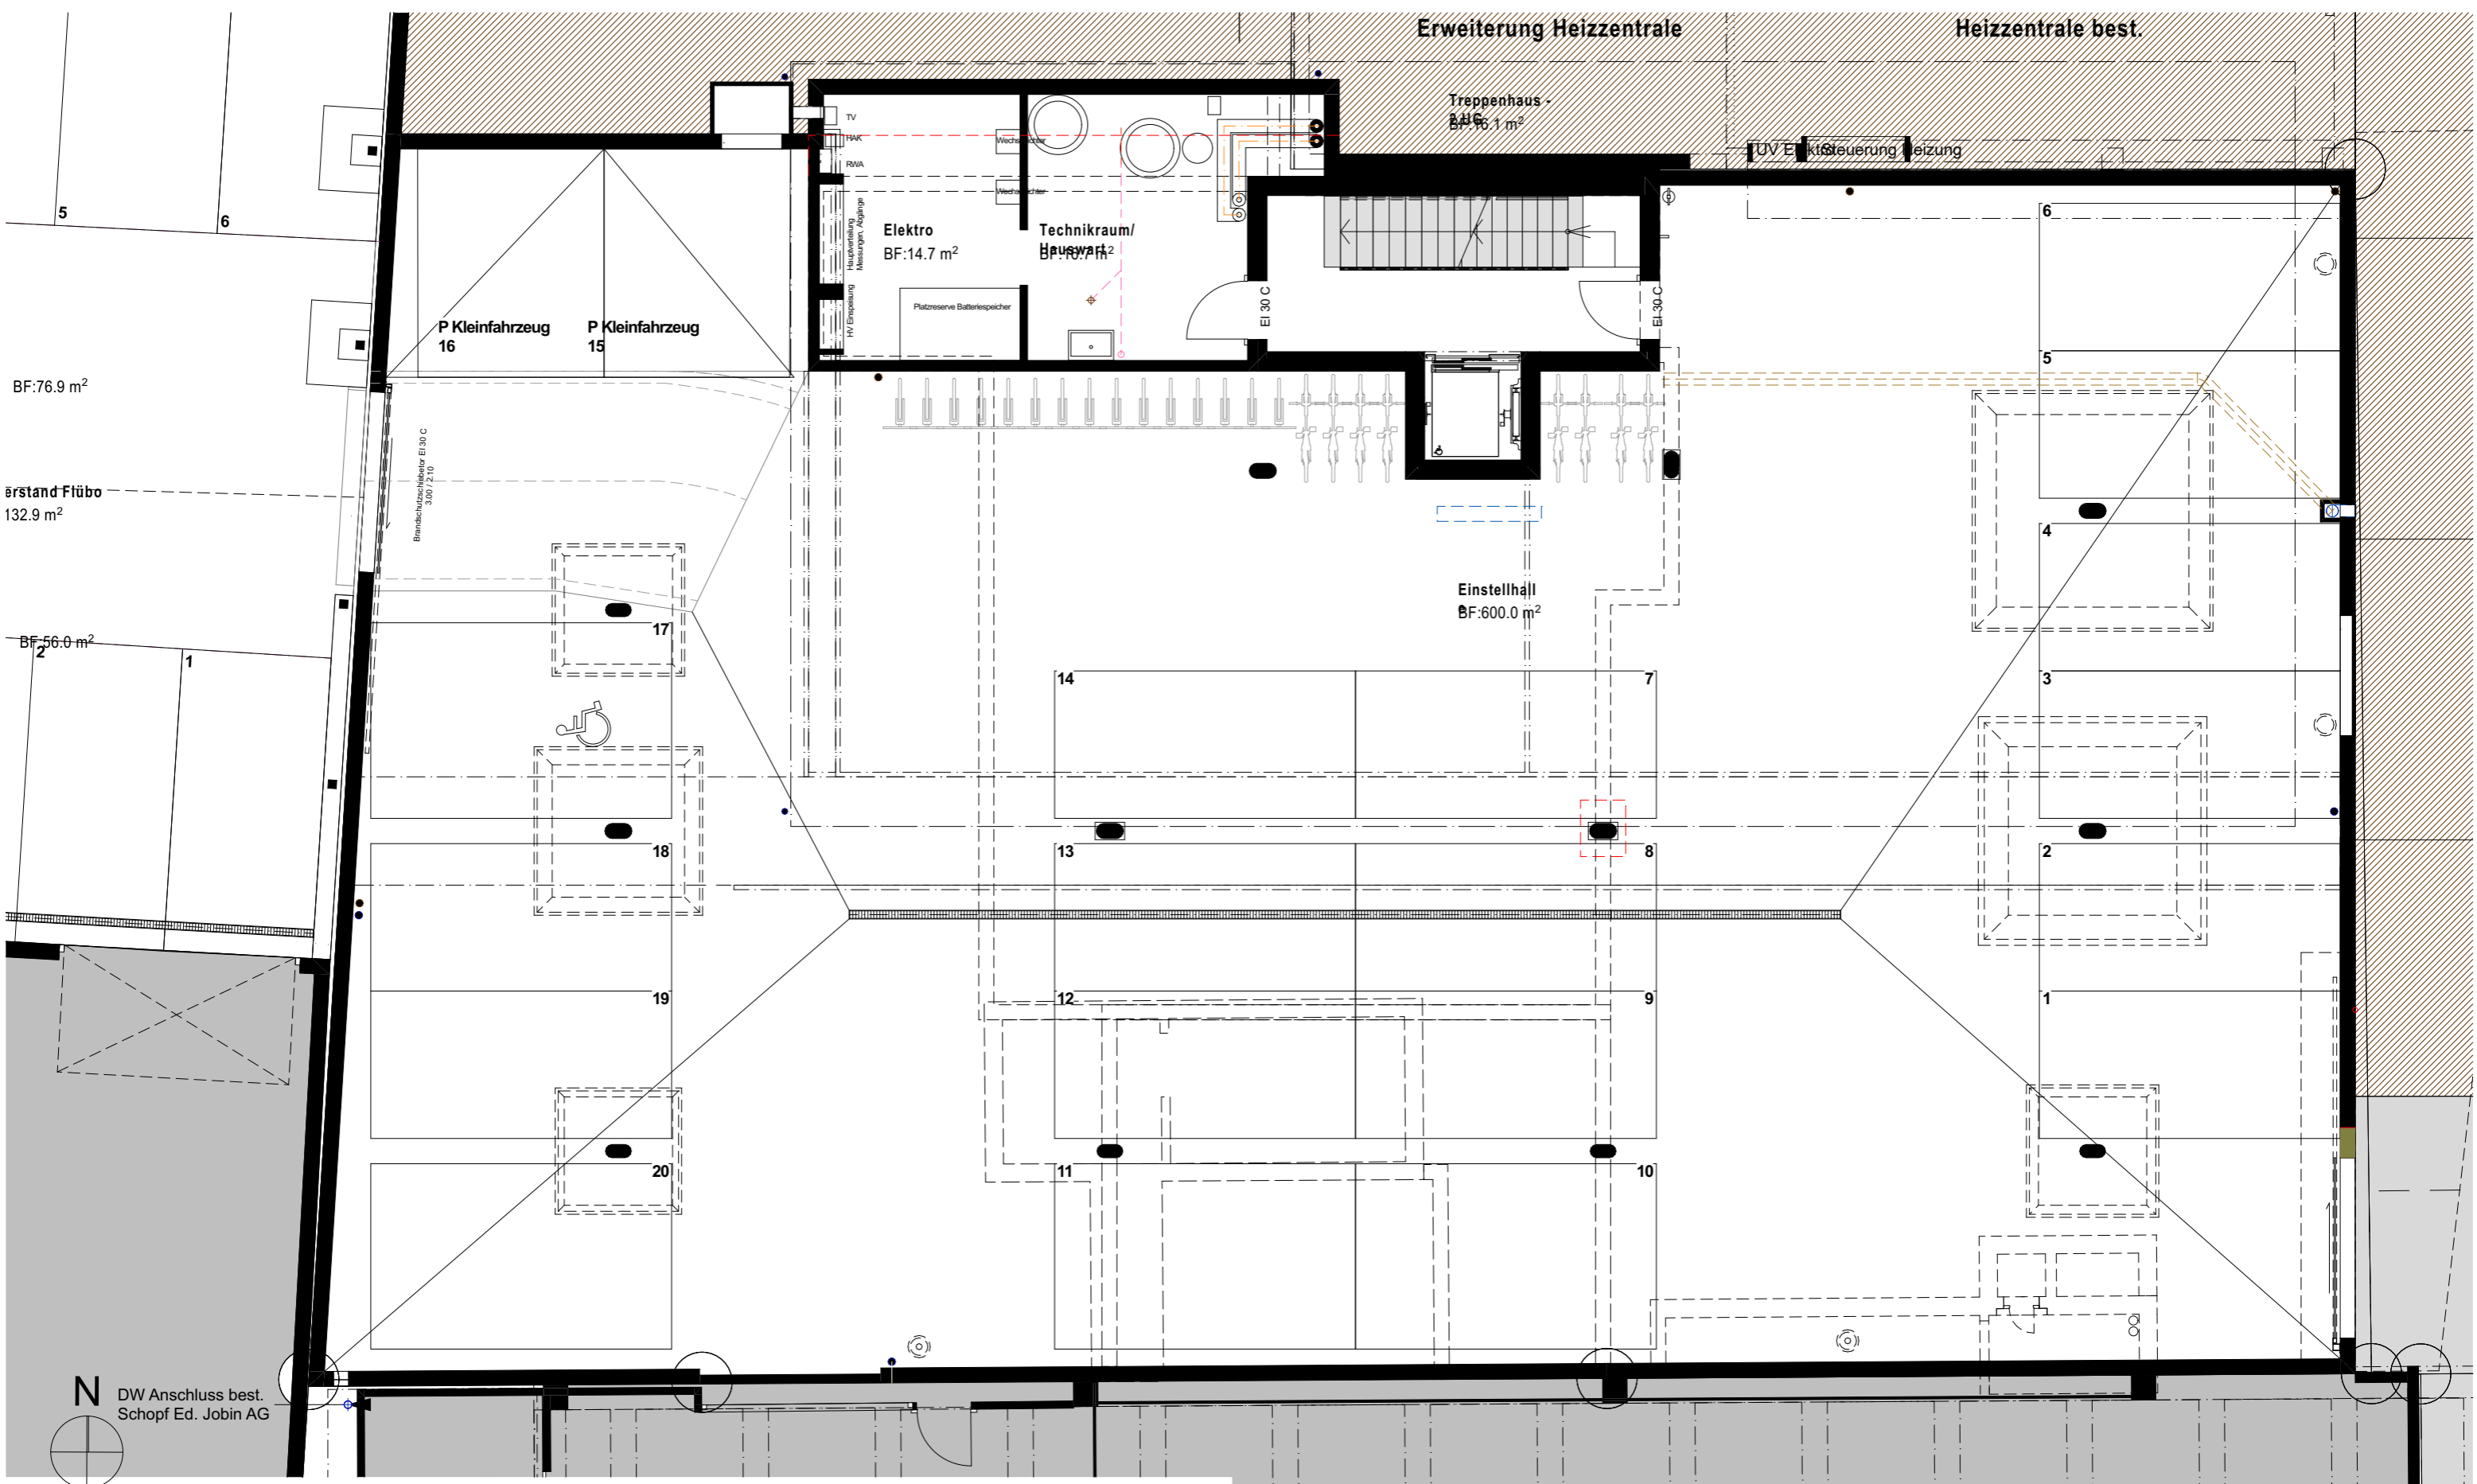


Forum 4 AG für Architektur
 Tel. +41 33 826 14 14 mail@forum4.ch
 Rosenstrasse 2 3800 Interlaken
 Bernstrasse 11 3600 Thun



Objekt	18515_Nebau MFH, Schulhausstrasse 11, 3855 Brienz		
Bauherrschaft	Future Immo AG, Dorfstrasse 48, 3858 Hofstetten b. Brienz		
Planinhalt	-2 Untergeschoss	Mst.	1:100
Forum 4 AG für Architektur	Bauphase: Vermietung	Plannr.:	Datum: 07.04.2022
Tel. +41 33 826 14 14 mail@forum4.ch	Datei: 18515_MFH_Fuchs_Brienz	Zeichner: akr	letzte Rev.:
Rosenstrasse 2 3800 Interlaken			
Bernstrasse 11 3600 Thun			




Forum 4 AG für Architektur
 Tel. +41 33 826 14 14 mail@forum4.ch
 Rosenstrasse 2 3800 Interlaken
 Bernstrasse 11 3600 Thun

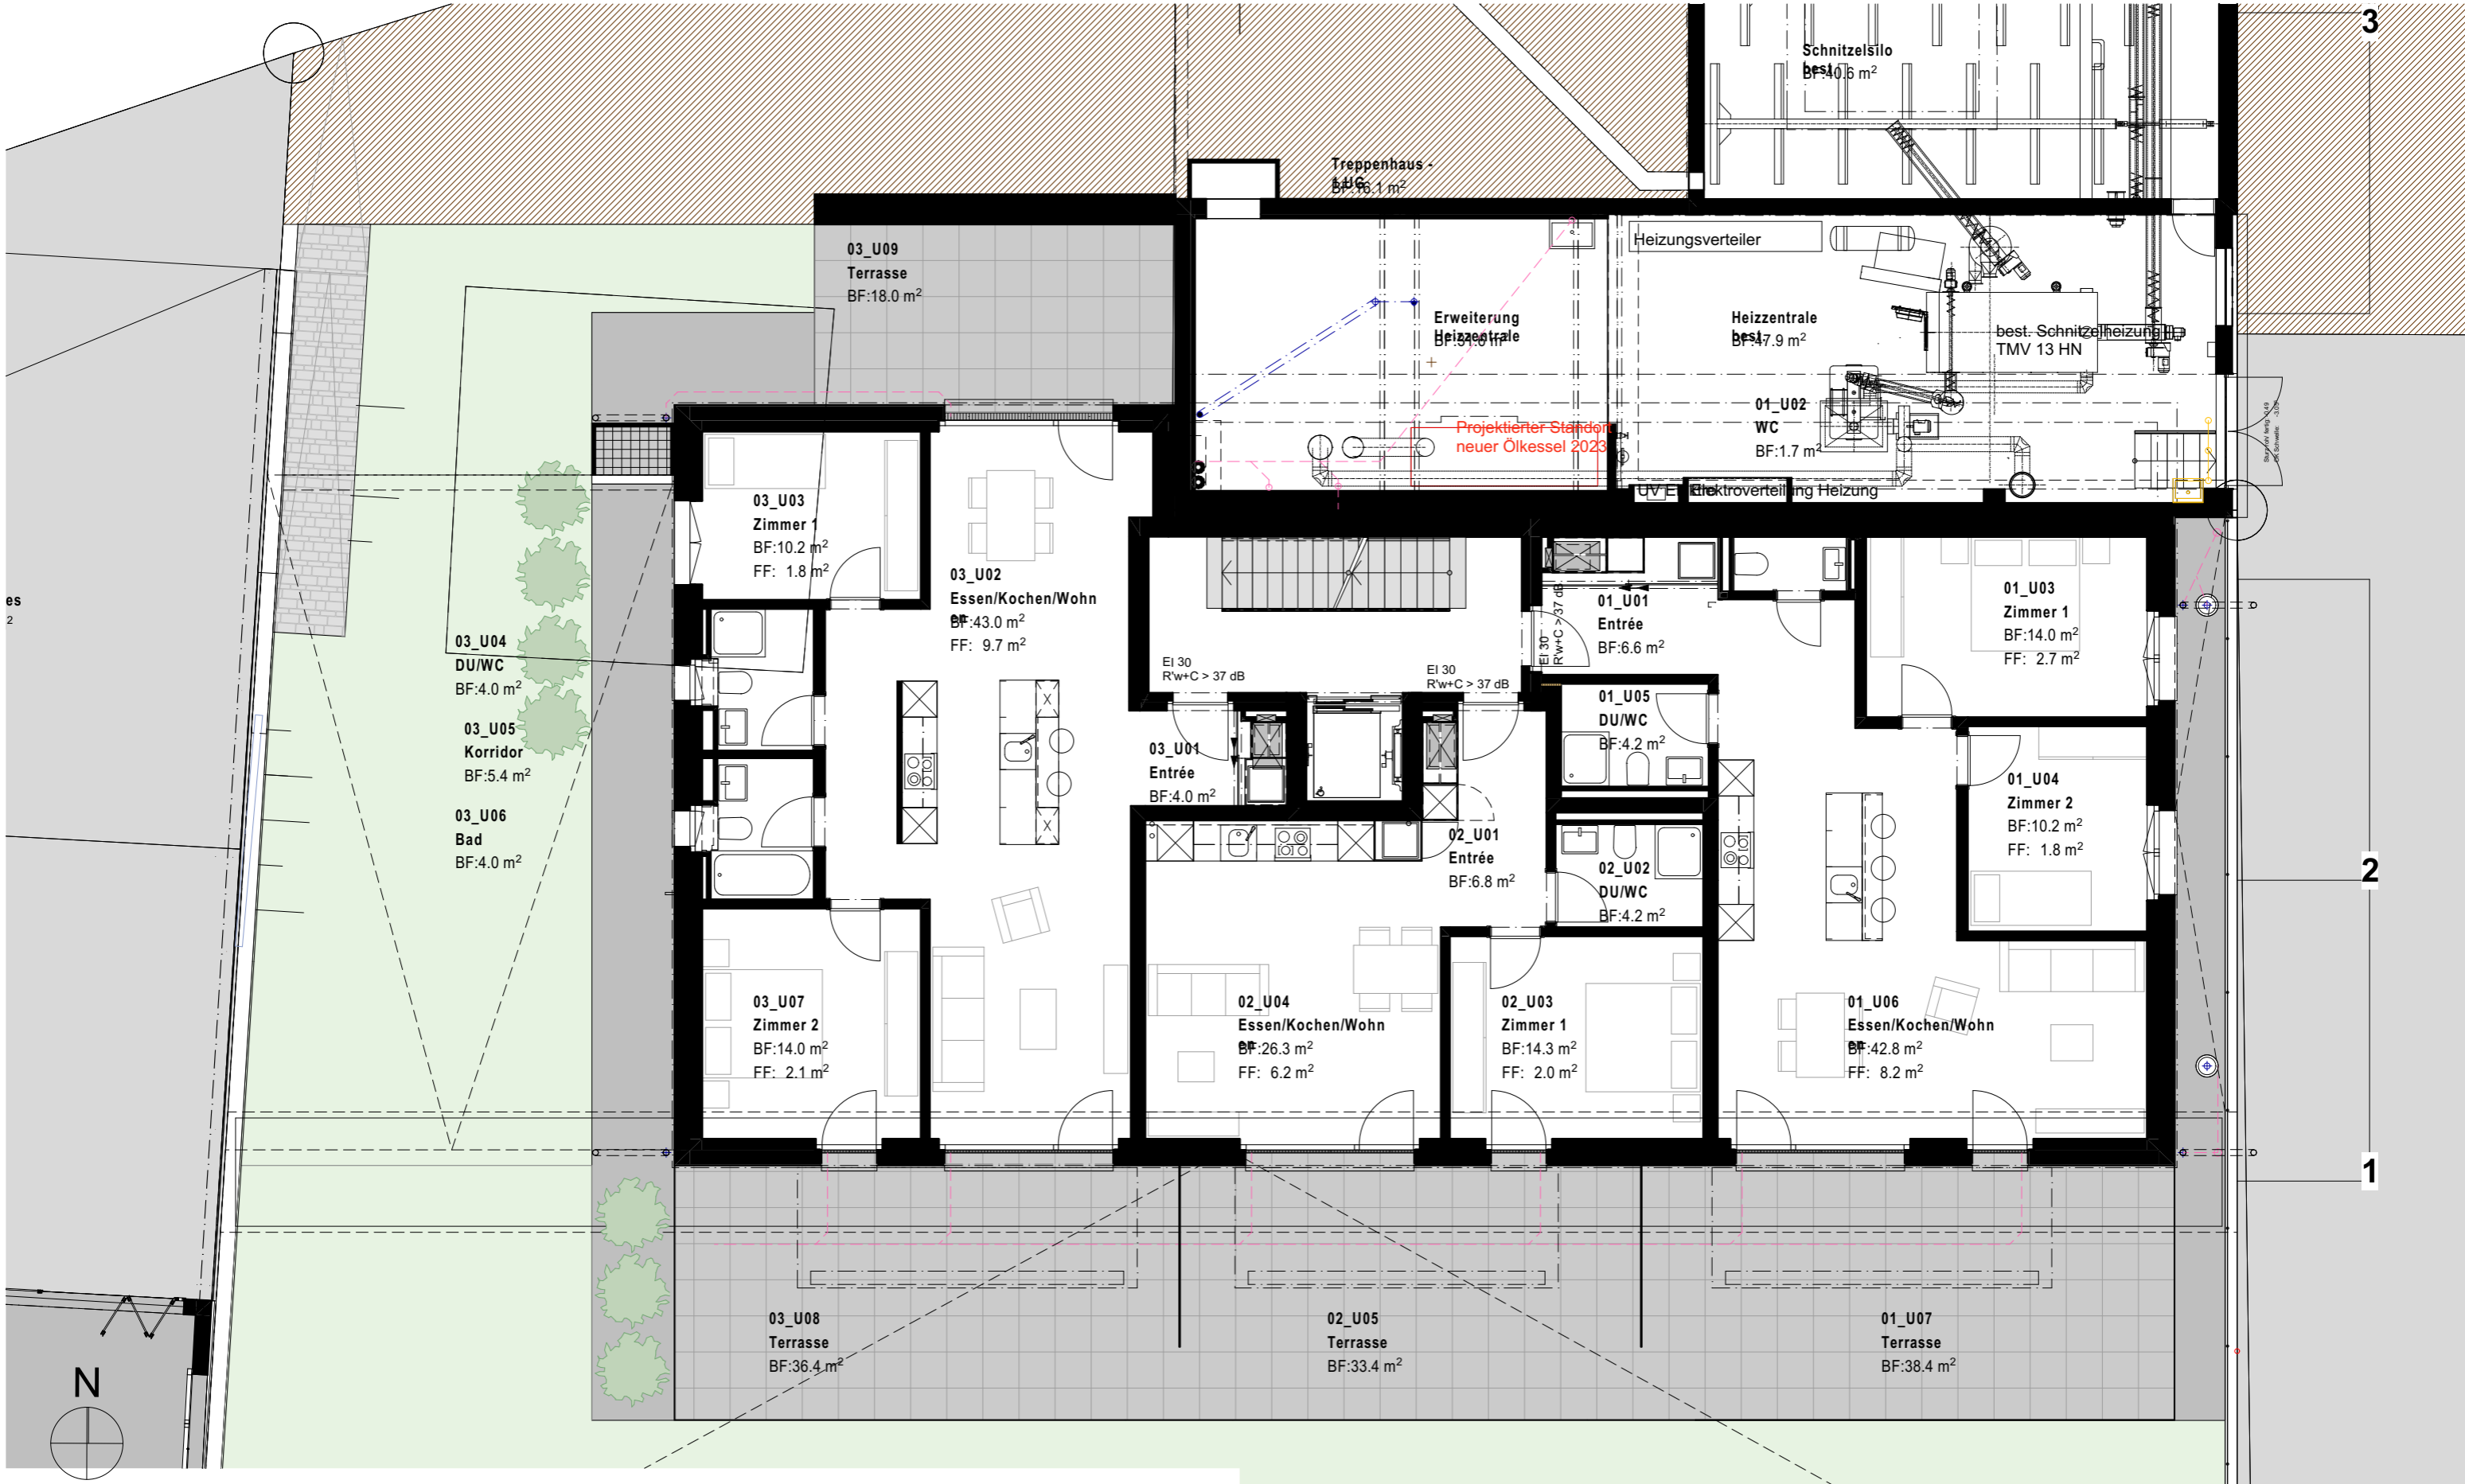


Objekt	18515_Neubau MFH, Schulhausstrasse 11, 3855 Brienz		
Bauherrschaft	Future Immo AG, Dorfstrasse 48, 3858 Hofstetten b. Brienz		
Planinhalt	-1 Gartengeschoß	Mst.	1:100
Forum 4 AG für Architektur	Bauphase: Vermietung	Plannr.:	Datum: 07.04.2022
Tel. +41 33 826 14 14 mail@forum4.ch	Datei: 18515_MFH_Fuchs_Brienz	Zeichner: akr	letzte Rev.:
Rosenstrasse 2 3800 Interlaken			
Bernstrasse 11 3600 Thun			




Forum 4 AG für Architektur
 Tel. +41 33 826 14 14 mail@forum4.ch
 Rosenstrasse 2 3800 Interlaken
 Bernstrasse 11 3600 Thun


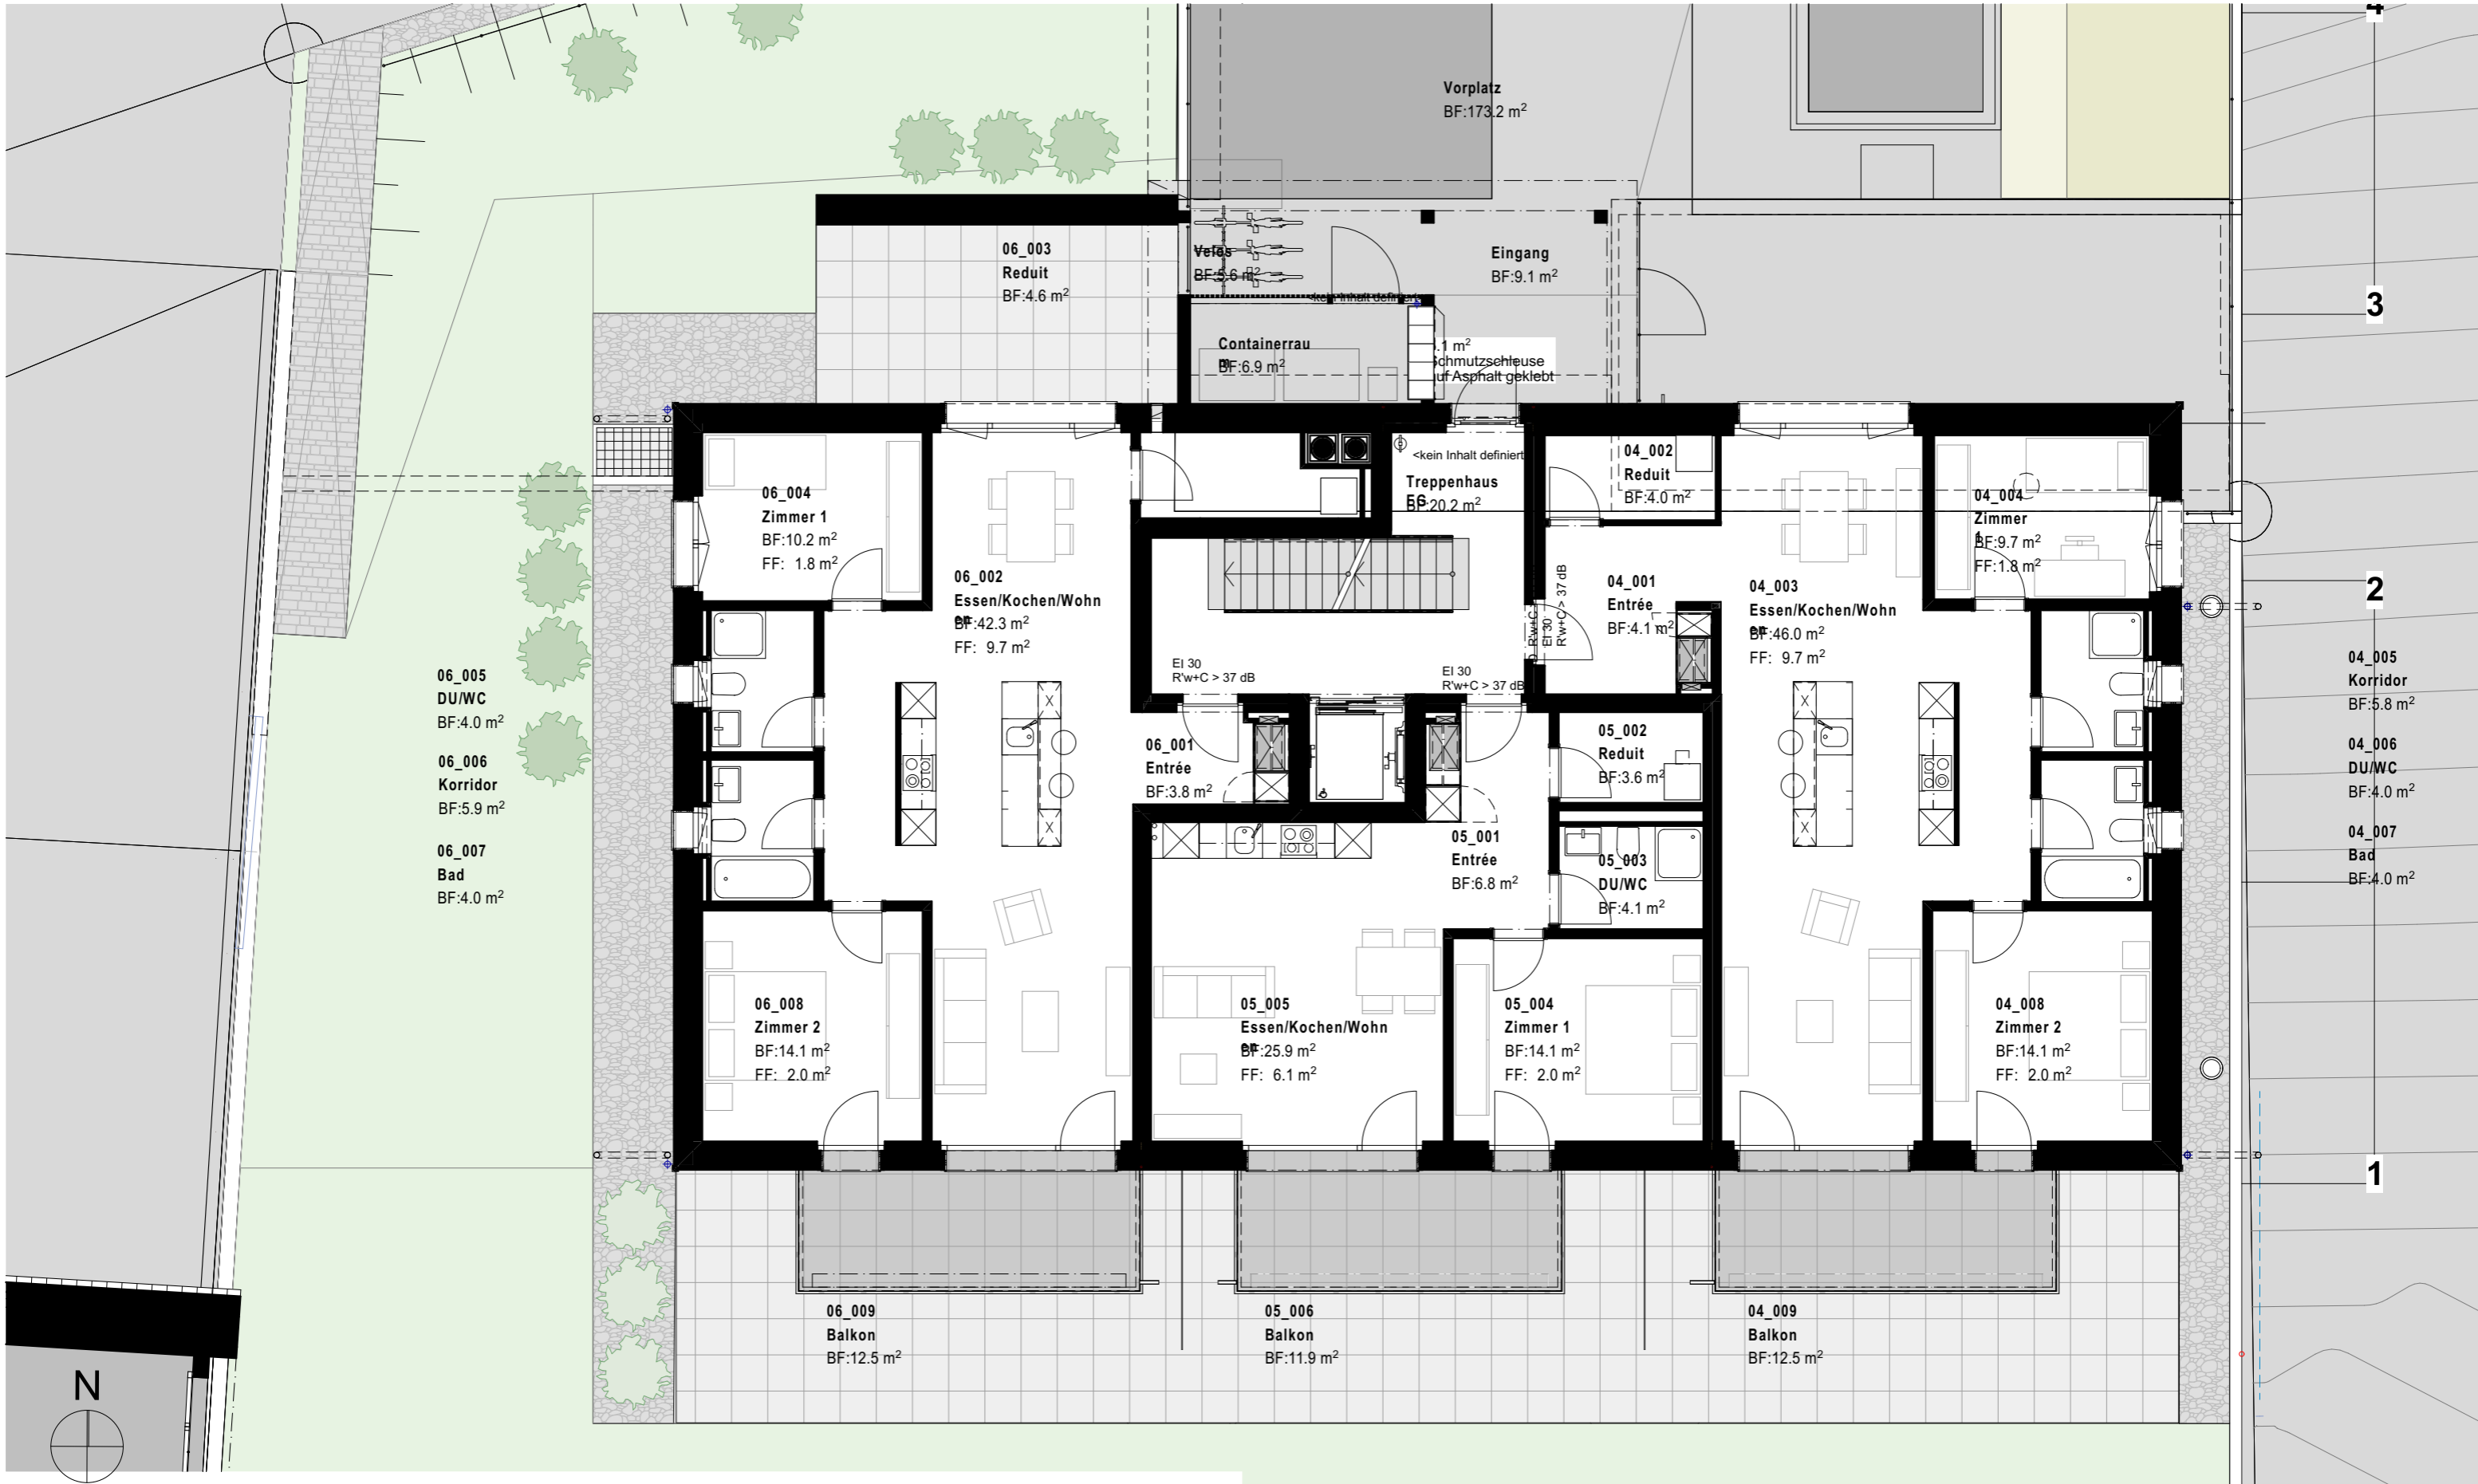


Objekt	18515_Neubau MFH, Schulhausstrasse 11, 3855 Brienz		
Bauherrschaft	Future Immo AG, Dorfstrasse 48, 3858 Hofstetten b. Brienz		
Planinhalt	0. Erdgeschoss	Mst.	1:100
Forum 4 AG für Architektur	Bauphase: Vermietung	Plannr.:	Datum: 07.04.2022
Tel. +41 33 826 14 14 mail@forum4.ch	Datei: 18515_MFH_Fuchs_Brienz	Zeichner: akr	letzte Rev.:
Rosenstrasse 2 3800 Interlaken			
Bernstrasse 11 3600 Thun			

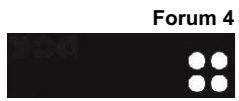

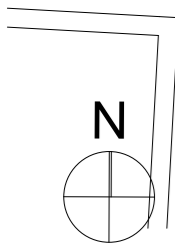

Objekt	18515_Neubau MFH, Schulhausstrasse 11, 3855 Brienz		
Bauherrschaft	Future Immo AG, Dorfstrasse 48, 3858 Hofstetten b. Brienz		
Planinhalt	1. Obergeschoss	Mst.	1:100
Forum 4 AG für Architektur	Bauphase: Vermietung	Plannr.:	Datum: 07.04.2022
Tel. +41 33 826 14 14 mail@forum4.ch	Datei: 18515_MFH_Fuchs_Brienz	Zeichner: akr	letzte Rev.:
Rosenstrasse 2 3800 Interlaken			
Bernstrasse 11 3600 Thun			

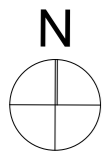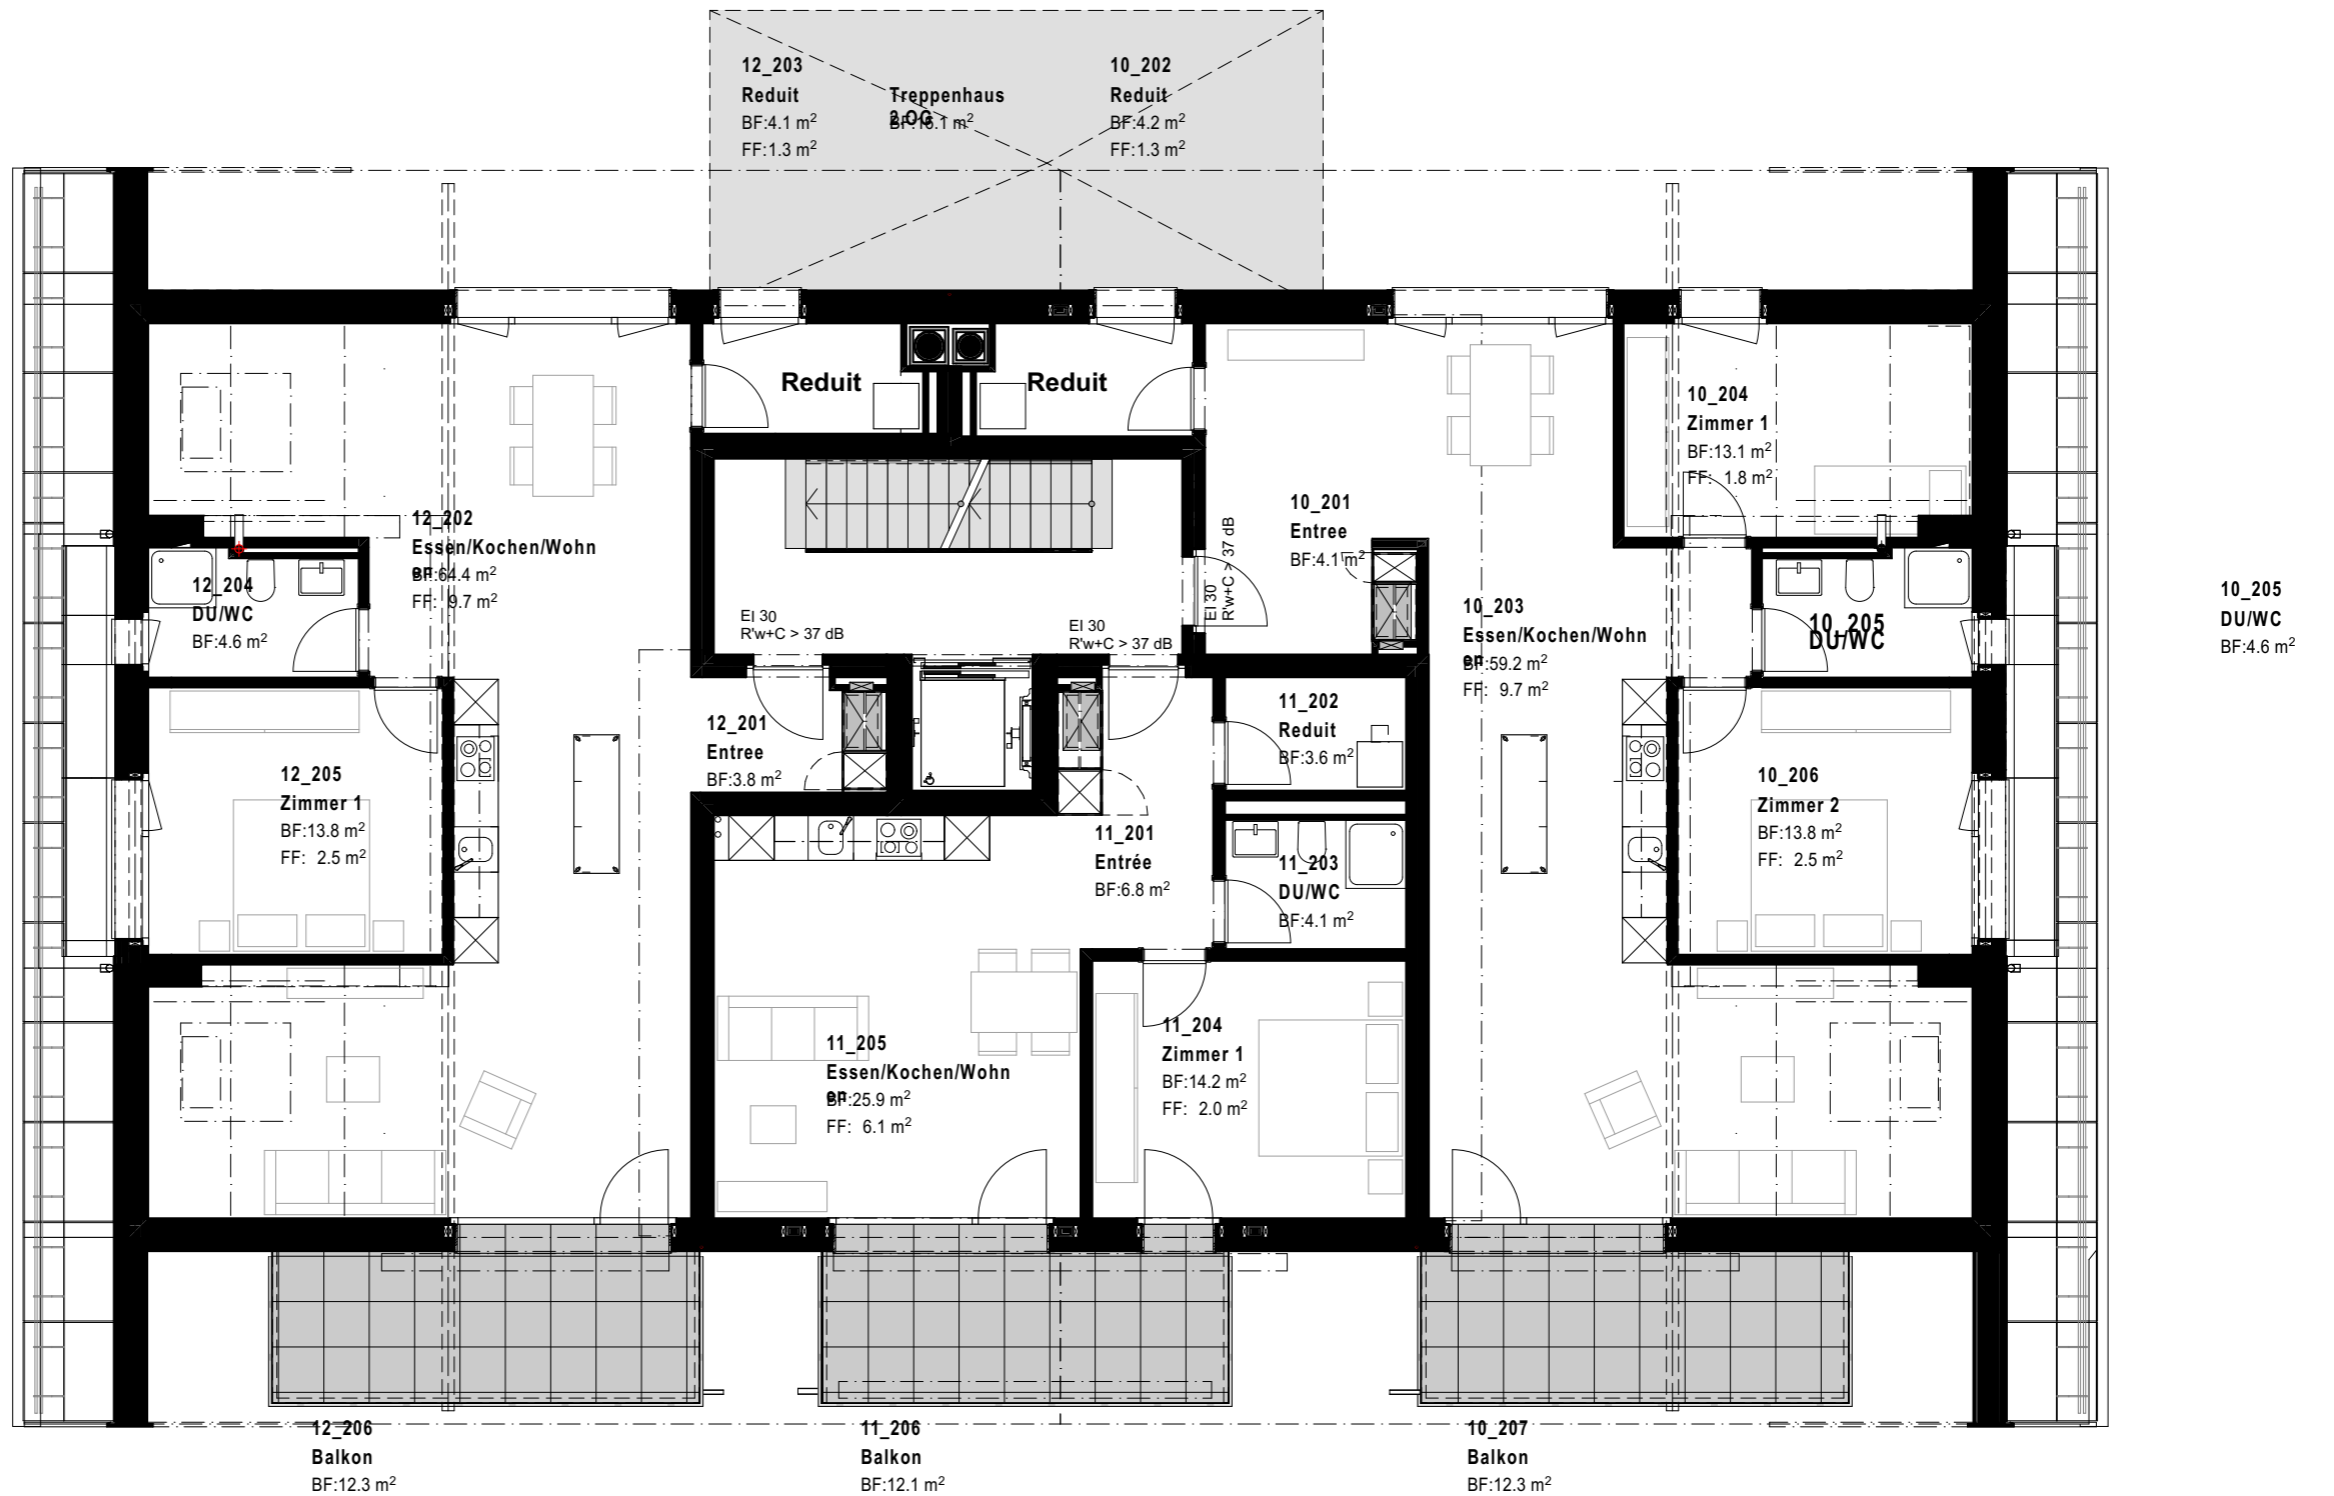

Objekt 18515_Neubau MFH, Schulhausstrasse 11, 3855 Brienz

Bauherrschaft Future Immo AG, Dorfstrasse 48, 3858 Hofstetten b. Brienz

Planinhalt **2. Obergeschoss** Mst. 1:100



Forum 4 AG für Architektur

Tel. +41 33 826 14 14 mail@forum4.ch
Rosenstrasse 2 3800 Interlaken
Bernstrasse 11 3600 Thun

Bauphase: Vermietung Plannr.: Datum: 07.04.2022

Datei: 18515_MFH_Fuchs_Brienz Zeichner: akr letzte Rev.:



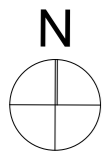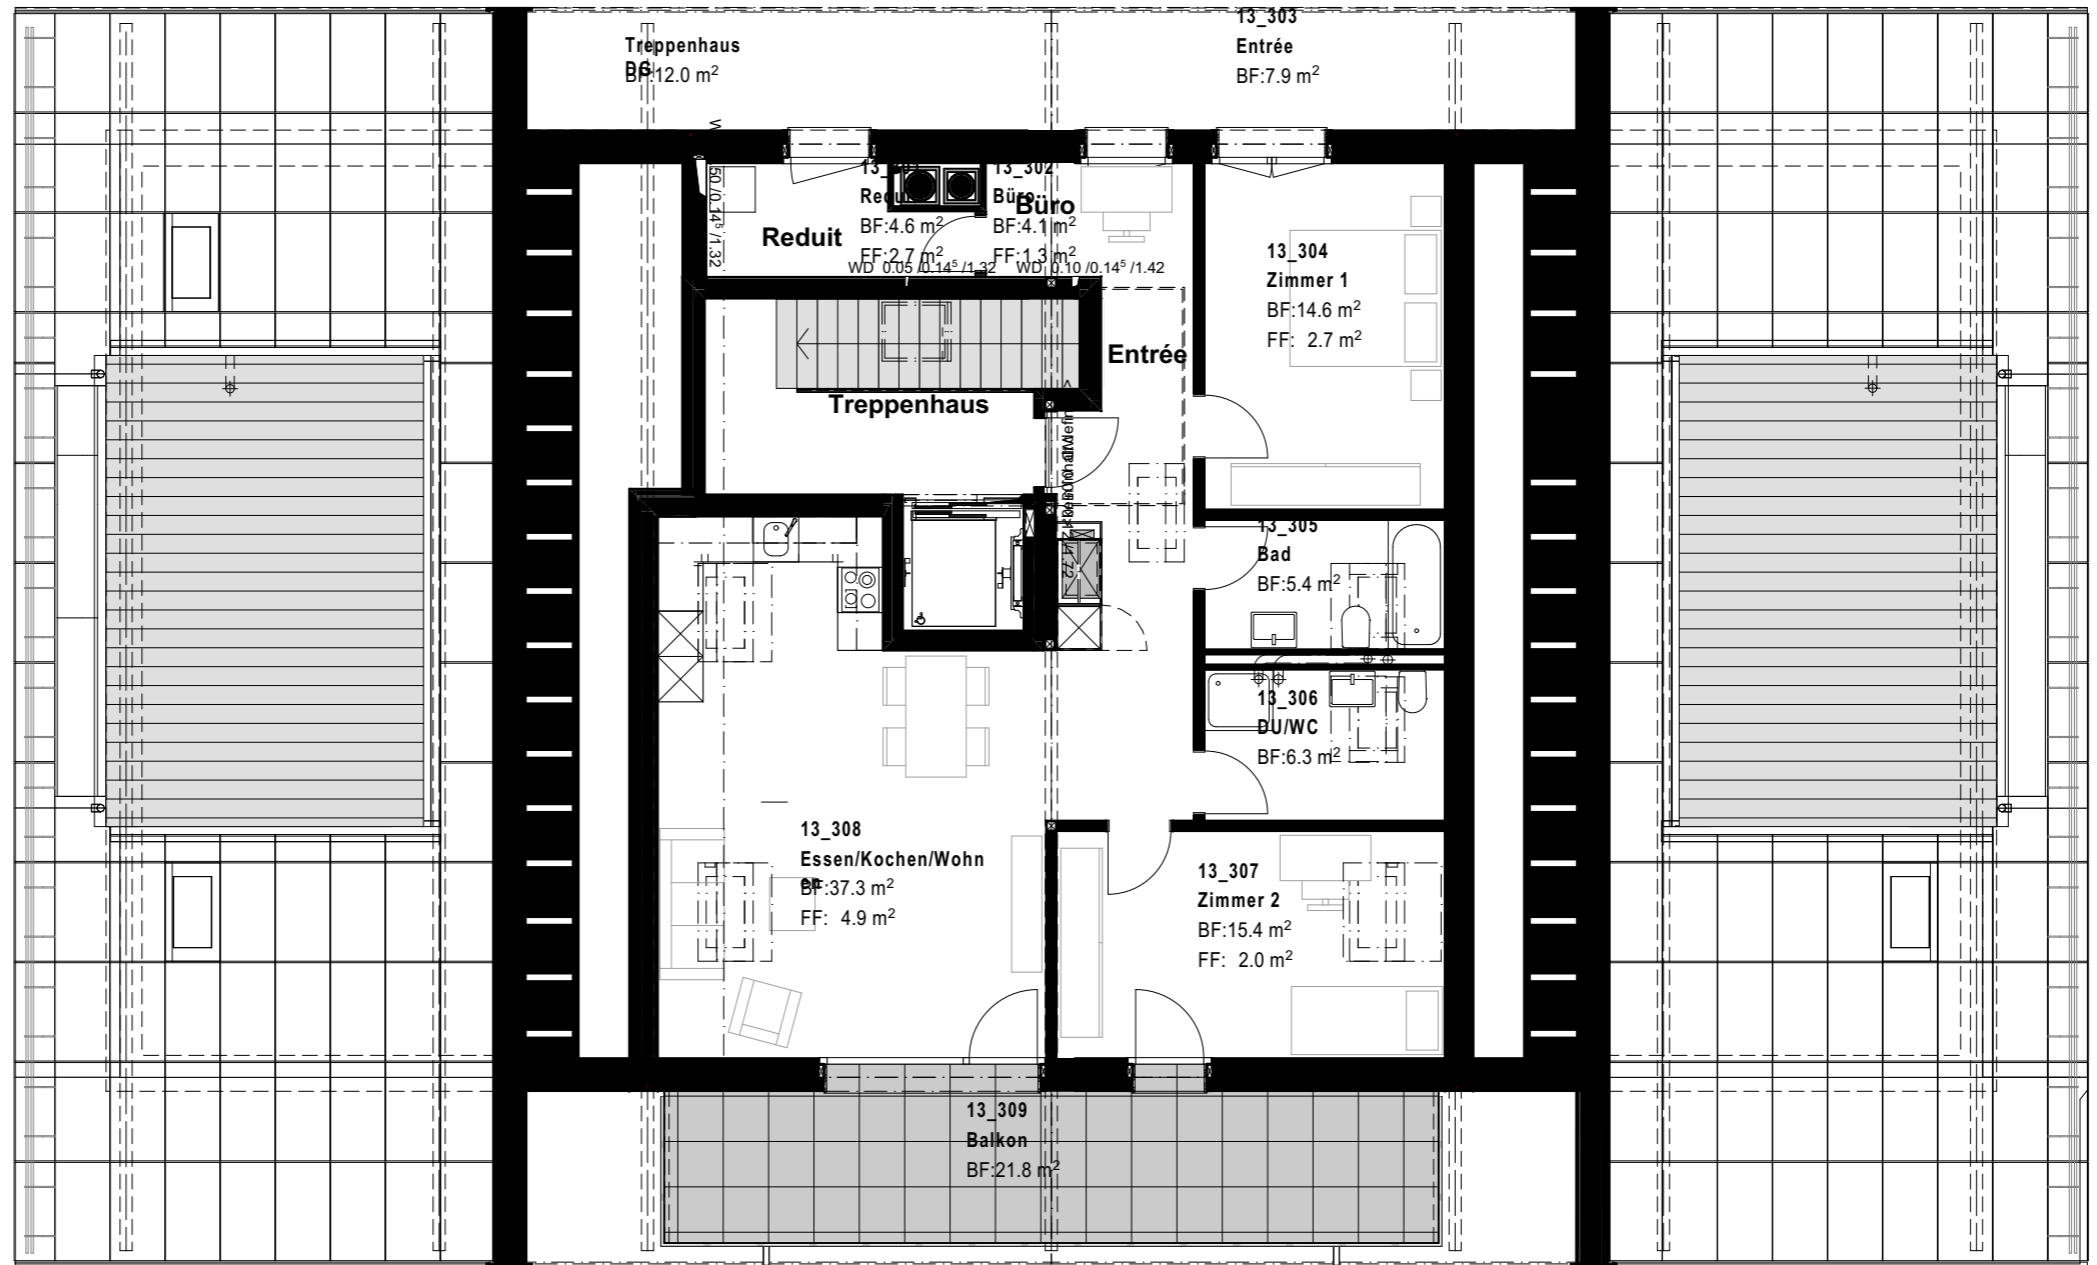

Objekt 18515_Neubau MFH, Schulhausstrasse 11, 3855 Brienz

Bauherrschaft Future Immo AG, Dorfstrasse 48, 3858 Hofstetten b. Brienz

Planinhalt **3. Dachgeschoss** Mst. 1:100


Forum 4 AG für Architektur

Tel. +41 33 826 14 14 mail@forum4.ch
Rosenstrasse 2 3800 Interlaken
Bernstrasse 11 3600 Thun


Bauphase: Vermietung Plannr.: Datum: 07.04.2022

Datei: 18515_MFH_Fuchs_Brienz Zeichner: akr letzte Rev.:



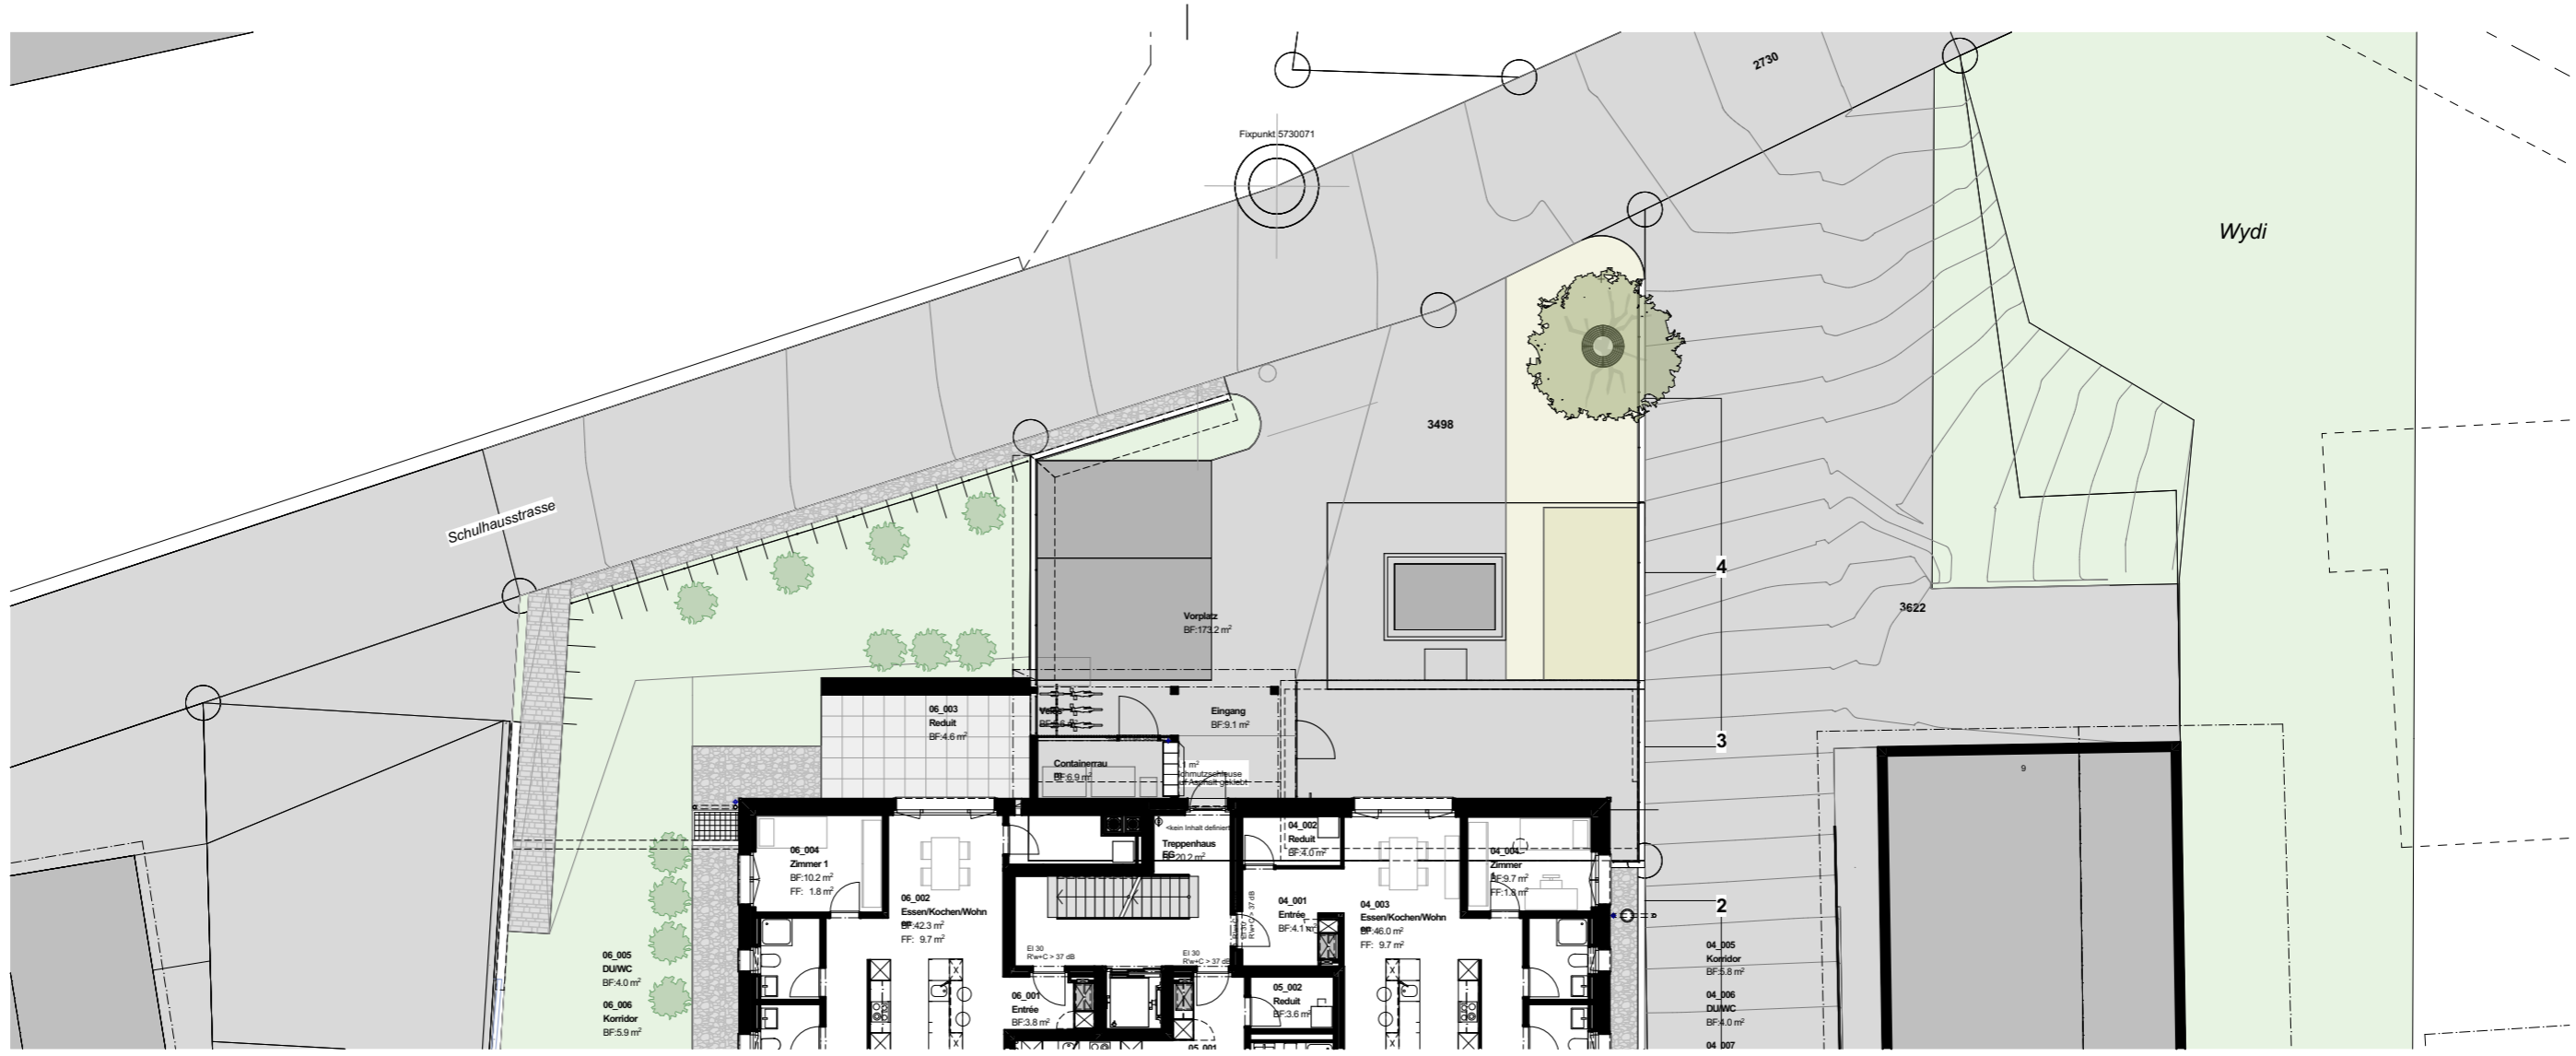

Erdgeschoss

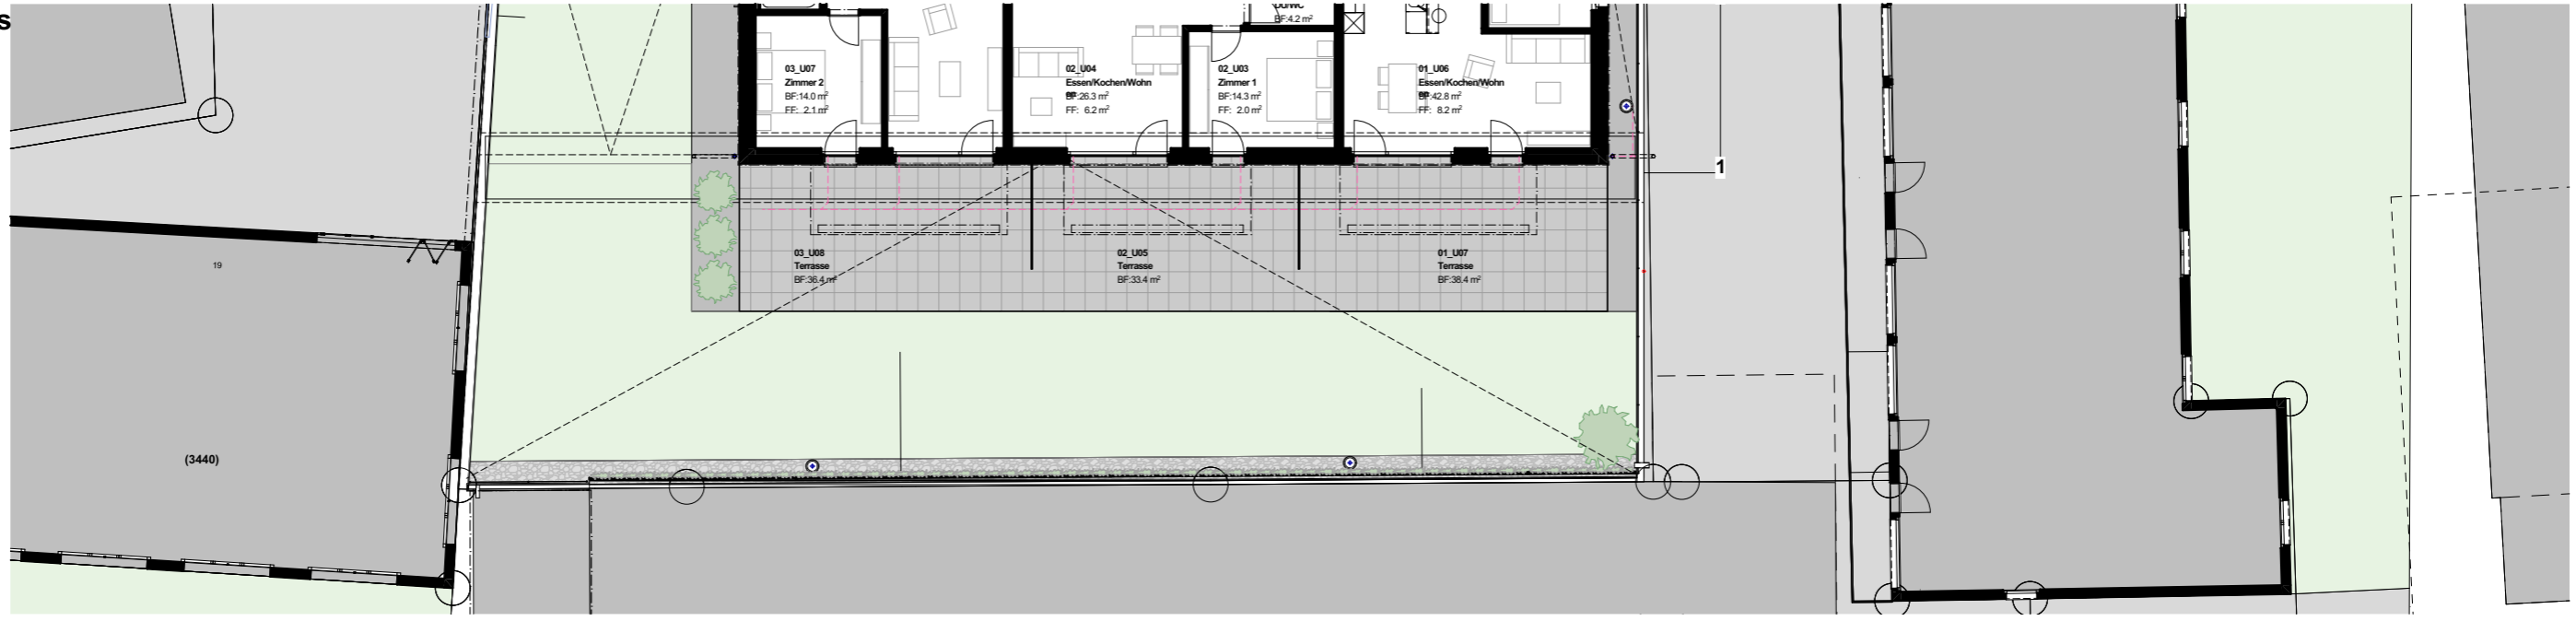

1. Untergeschoss

Objekt 18515_Nebau MFH, Schulhausstrasse 11, 3855 Brienz

Bauherrschaft Future Immo AG, Dorfstrasse 48, 3858 Hofstetten b. Brienz

Planinhalt **Umgebung 1.UG-EG** Mst. 1:200

Forum 4 AG für Architektur

Tel. +41 33 826 14 14 mail@forum4.ch
Rosenstrasse 2 3800 Interlaken
Bernstrasse 11 3600 Thun

Bauphase: Vermietung

Plannr.:


Datum: 07.04.2022

Datei: 18515_MFH_Fuchs_Brienz

Zeichner: akr

letzte Rev.:



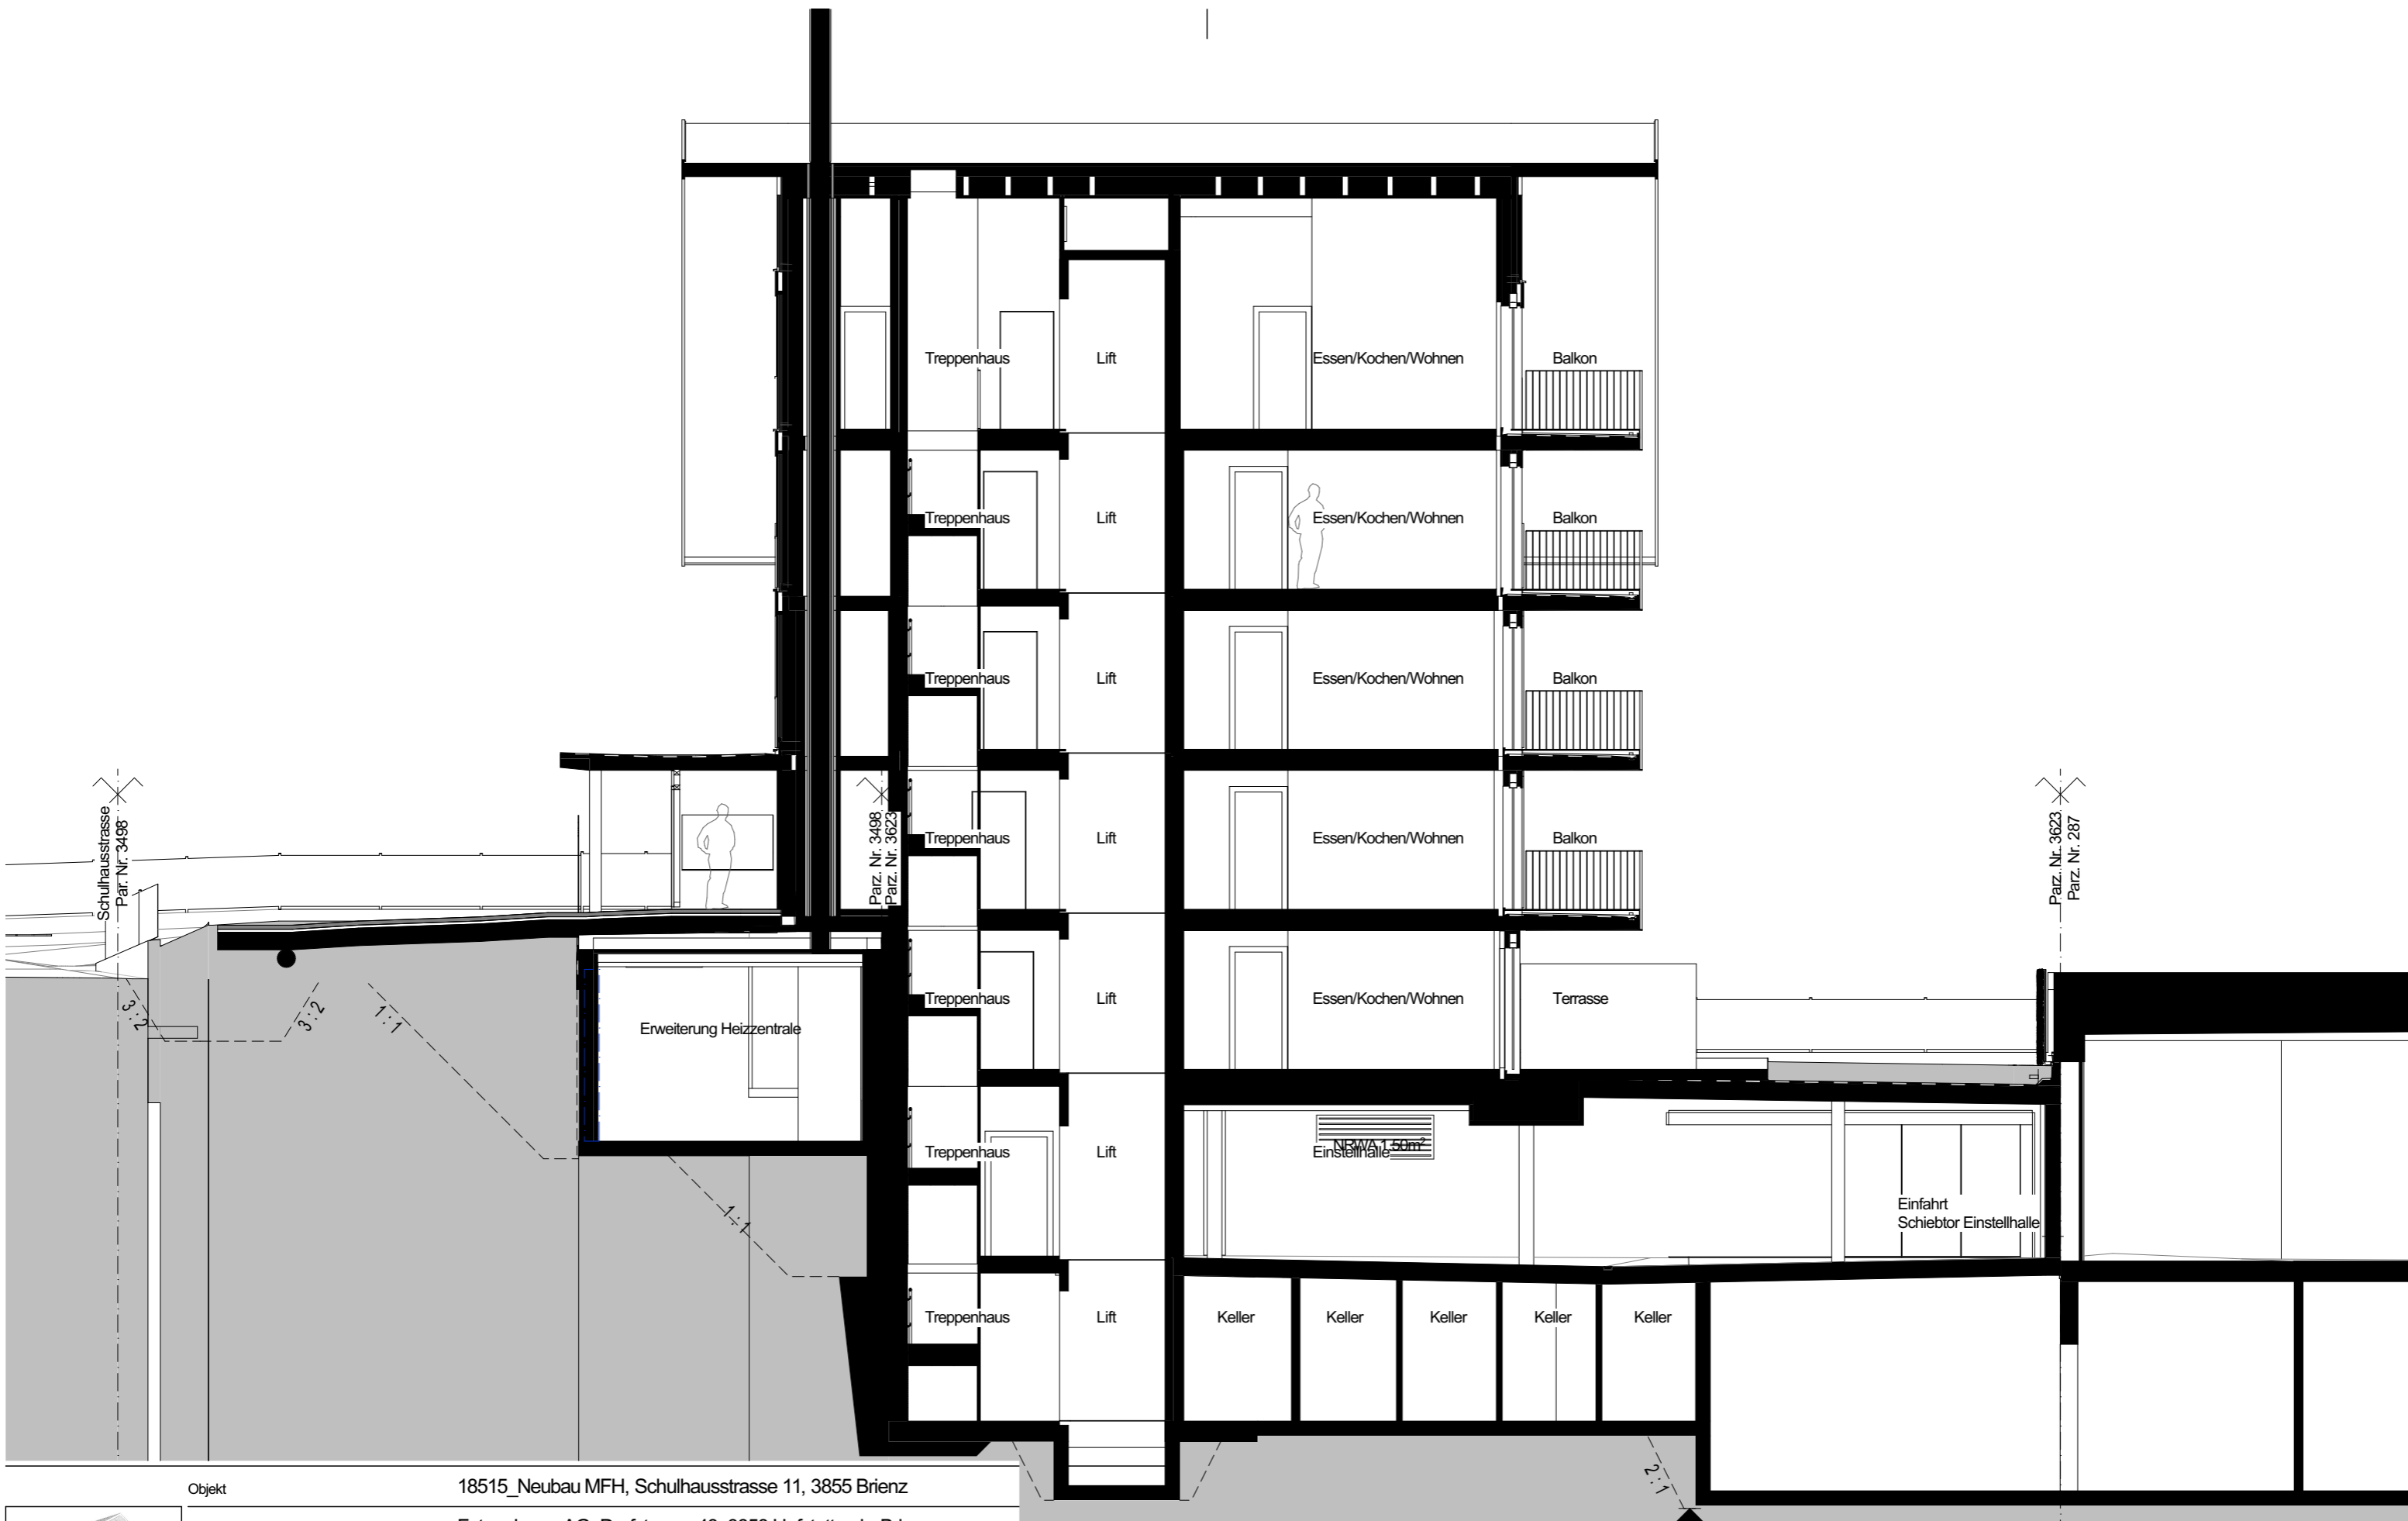

Objekt 18515_Nebau MFH, Schulhausstrasse 11, 3855 Brienz

Bauherrschaft Future Immo AG, Dorfstrasse 48, 3858 Hofstetten b. Brienz

Planinhalt **Schnitt A-A**

Mst. 1:100

Forum 4 AG für Architektur

Tel. +41 33 826 14 14 mail@forum4.ch
Rosenstrasse 2 3800 Interlaken
Bernstrasse 11 3600 Thun

Bauphase: Vermietung

Plannr.: .1


Datum: 07.04.2022

Datei: 18515_MFH_Fuchs_Brienz

Zeichner: akr

letzte Rev.:



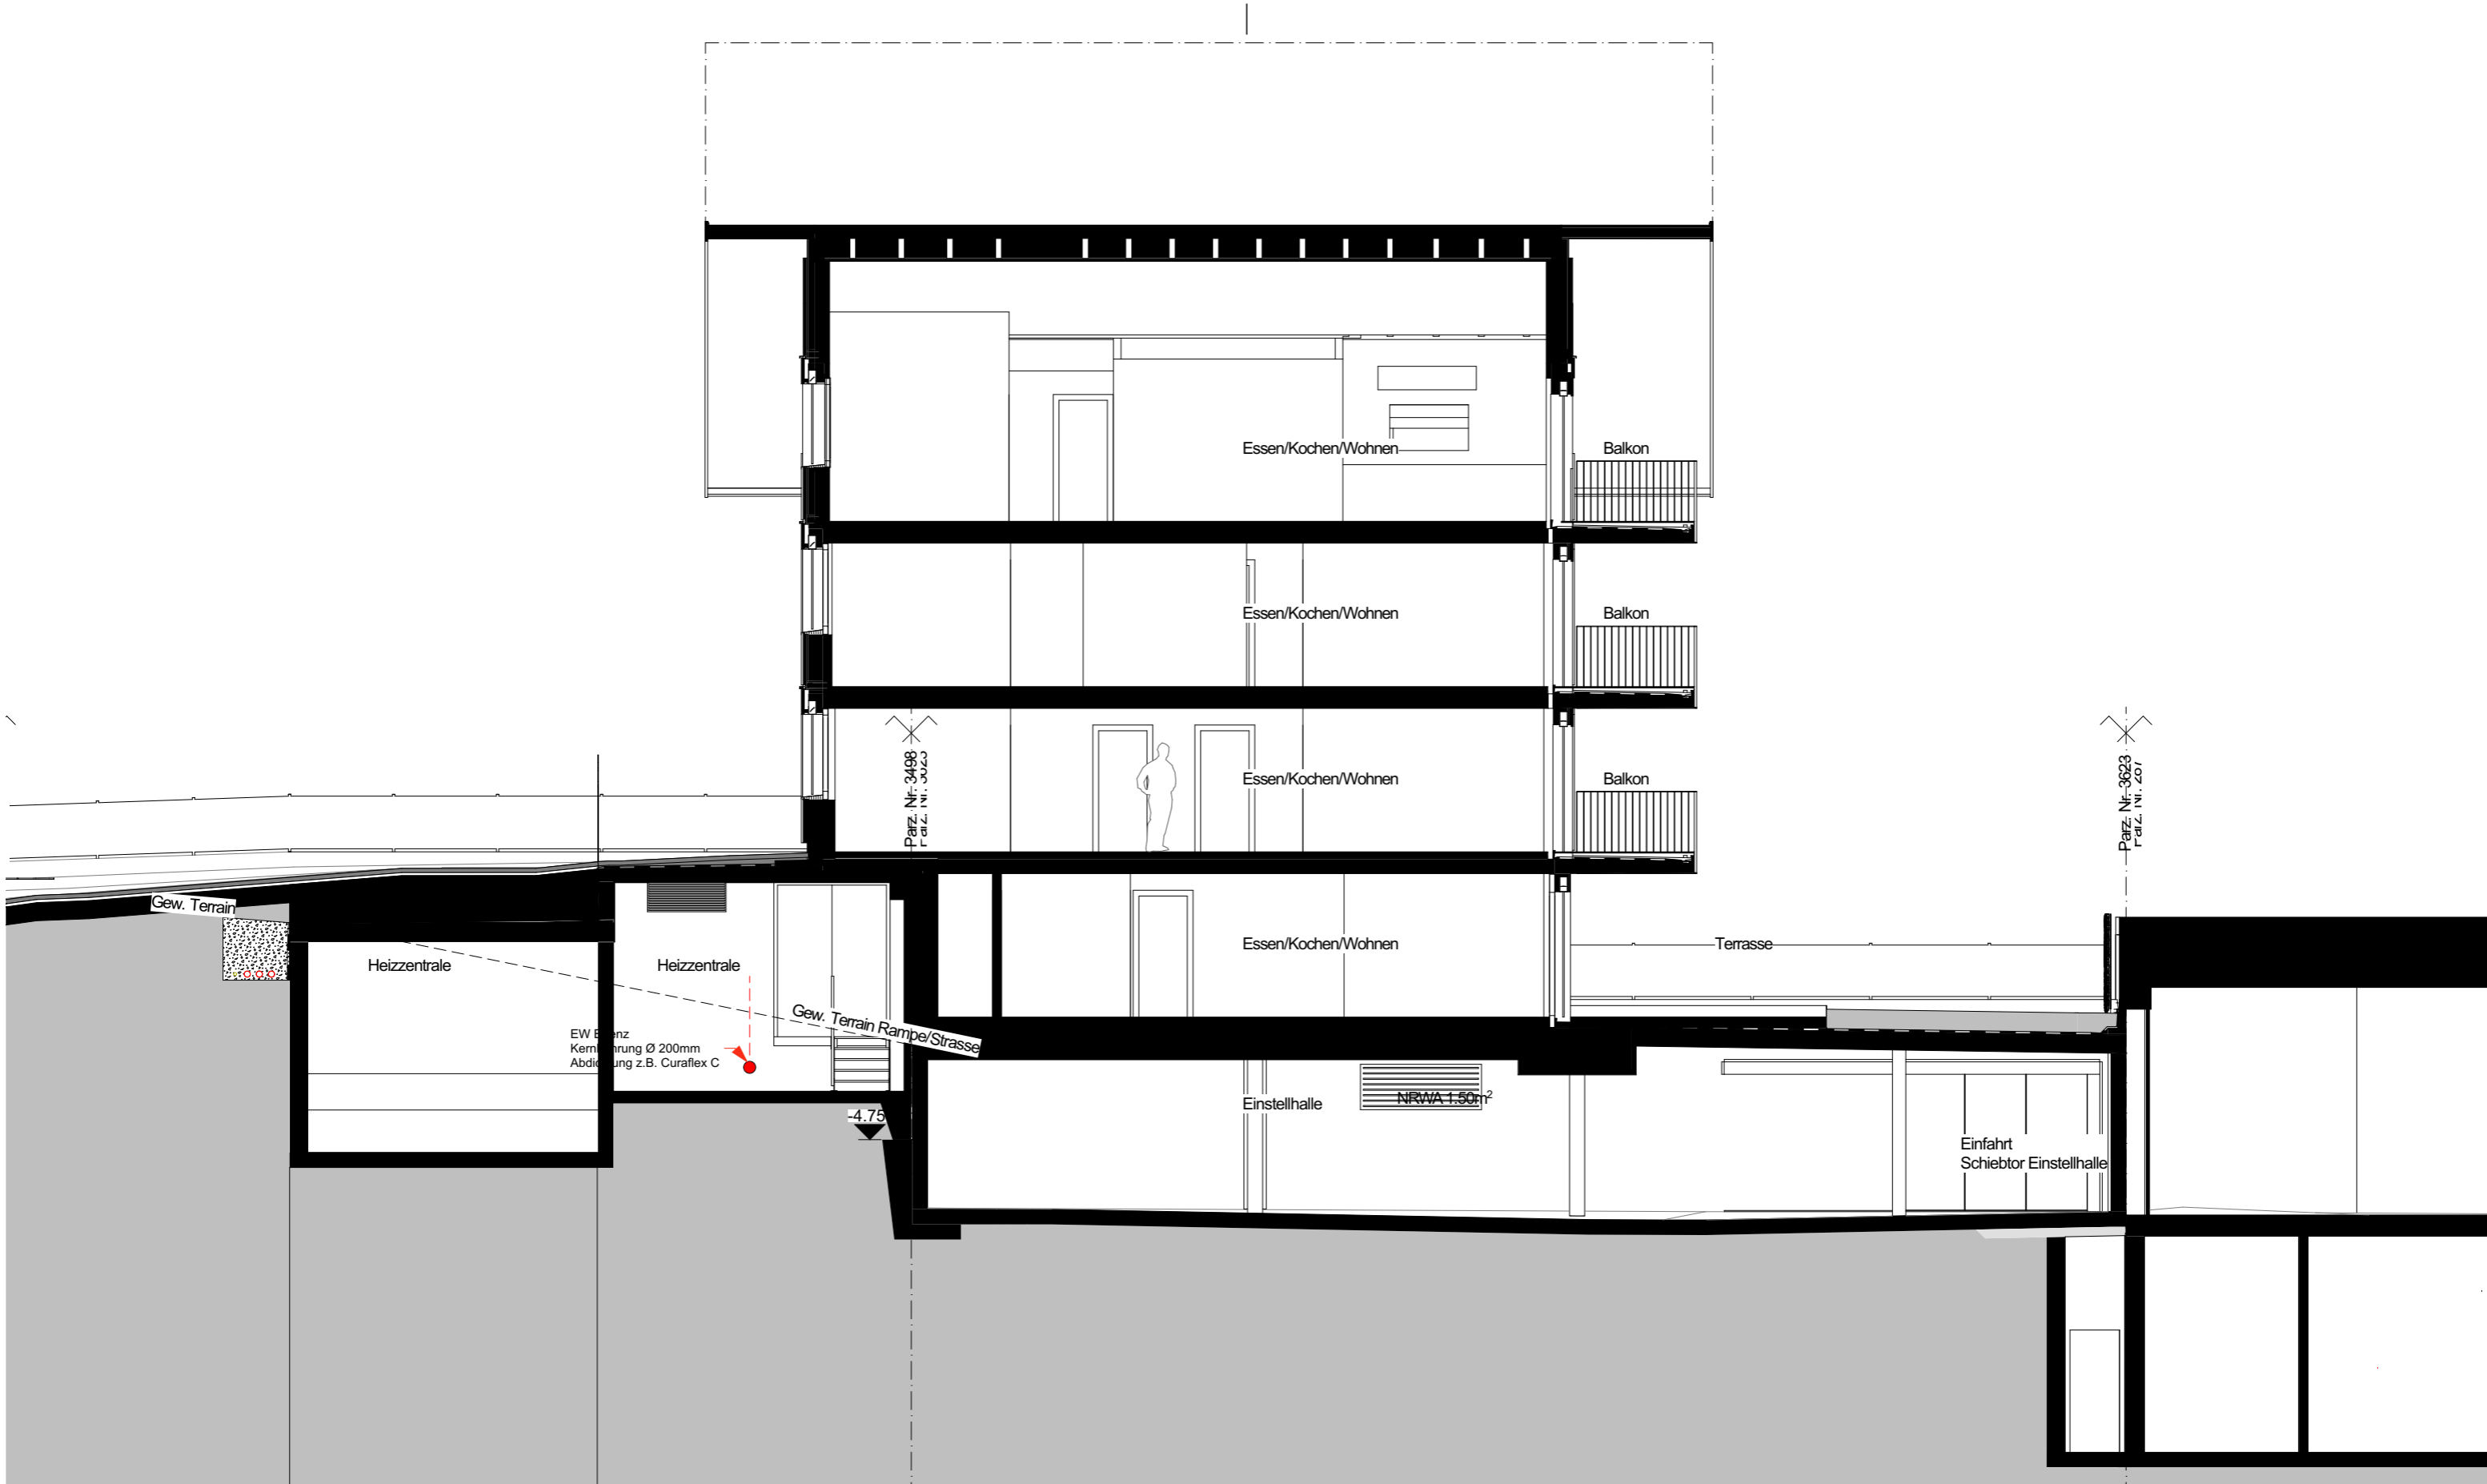

Objekt 18515_Neubau MFH, Schulhausstrasse 11, 3855 Brienz

Bauherrschaft Future Immo AG, Dorfstrasse 48, 3858 Hofstetten b. Brienz

Planinhalt **Schnitt B-B** Mst. 1:100

Forum 4 AG für Architektur

Tel. +41 33 826 14 14 mail@forum4.ch
 Rosenstrasse 2 3800 Interlaken
 Bernstrasse 11 3600 Thun

Bauphase: Vermietung Plannr.: .2 Datum: 07.04.2022

Datei: 18515_MFH_Fuchs_Brienz Zeichner: akr letzte Rev.:





Objekt 18515_Neubau MFH, Schulhausstrasse 11, 3855 Brienz

Bauherrschaft Future Immo AG, Dorfstrasse 48, 3858 Hofstetten b. Brienz

Planinhalt **Schnitt C-C** Mst. 1:100

Forum 4 AG für Architektur

Tel. +41 33 826 14 14 mail@forum4.ch
 Rosenstrasse 2 3800 Interlaken
 Bernstrasse 11 3600 Thun

Bauphase: Vermietung Plannr.: .3 Datum: 07.04.2022

Datei: 18515_MFH_Fuchs_Brienz Zeichner: akr letzte Rev.:





Objekt 18515_Neubau MFH, Schulhausstrasse 11, 3855 Brienz

Bauherrschaft Future Immo AG, Dorfstrasse 48, 3858 Hofstetten b. Brienz

Planinhalt

Schnitt D-D

Mst. 1:100

Forum 4 AG für Architektur

Tel. +41 33 826 14 14 mail@forum4.ch
 Rosenstrasse 2 3800 Interlaken
 Bernstrasse 11 3600 Thun

Bauphase: Vermietung

Plannr.: .4

Datum: 07.04.2022

Datei: 18515_MFH_Fuchs_Brienz

Zeichner: akr

letzte Rev.:





Objekt 18515_Nebau MFH, Schulhausstrasse 11, 3855 Brienz

Bauherrschaft Future Immo AG, Dorfstrasse 48, 3858 Hofstetten b. Brienz


Planinhalt Nordfassade Mst. 1:100



Forum 4 AG für Architektur
 Tel. +41 33 826 14 14 mail@forum4.ch
 Rosenstrasse 2 3800 Interlaken
 Bernstrasse 11 3600 Thun

Bauphase: Vermietung Plannr.: .5 Datum: 07.04.2022

Datei: 18515_MFH_Fuchs_Brienz Zeichner: akr letzte Rev.:

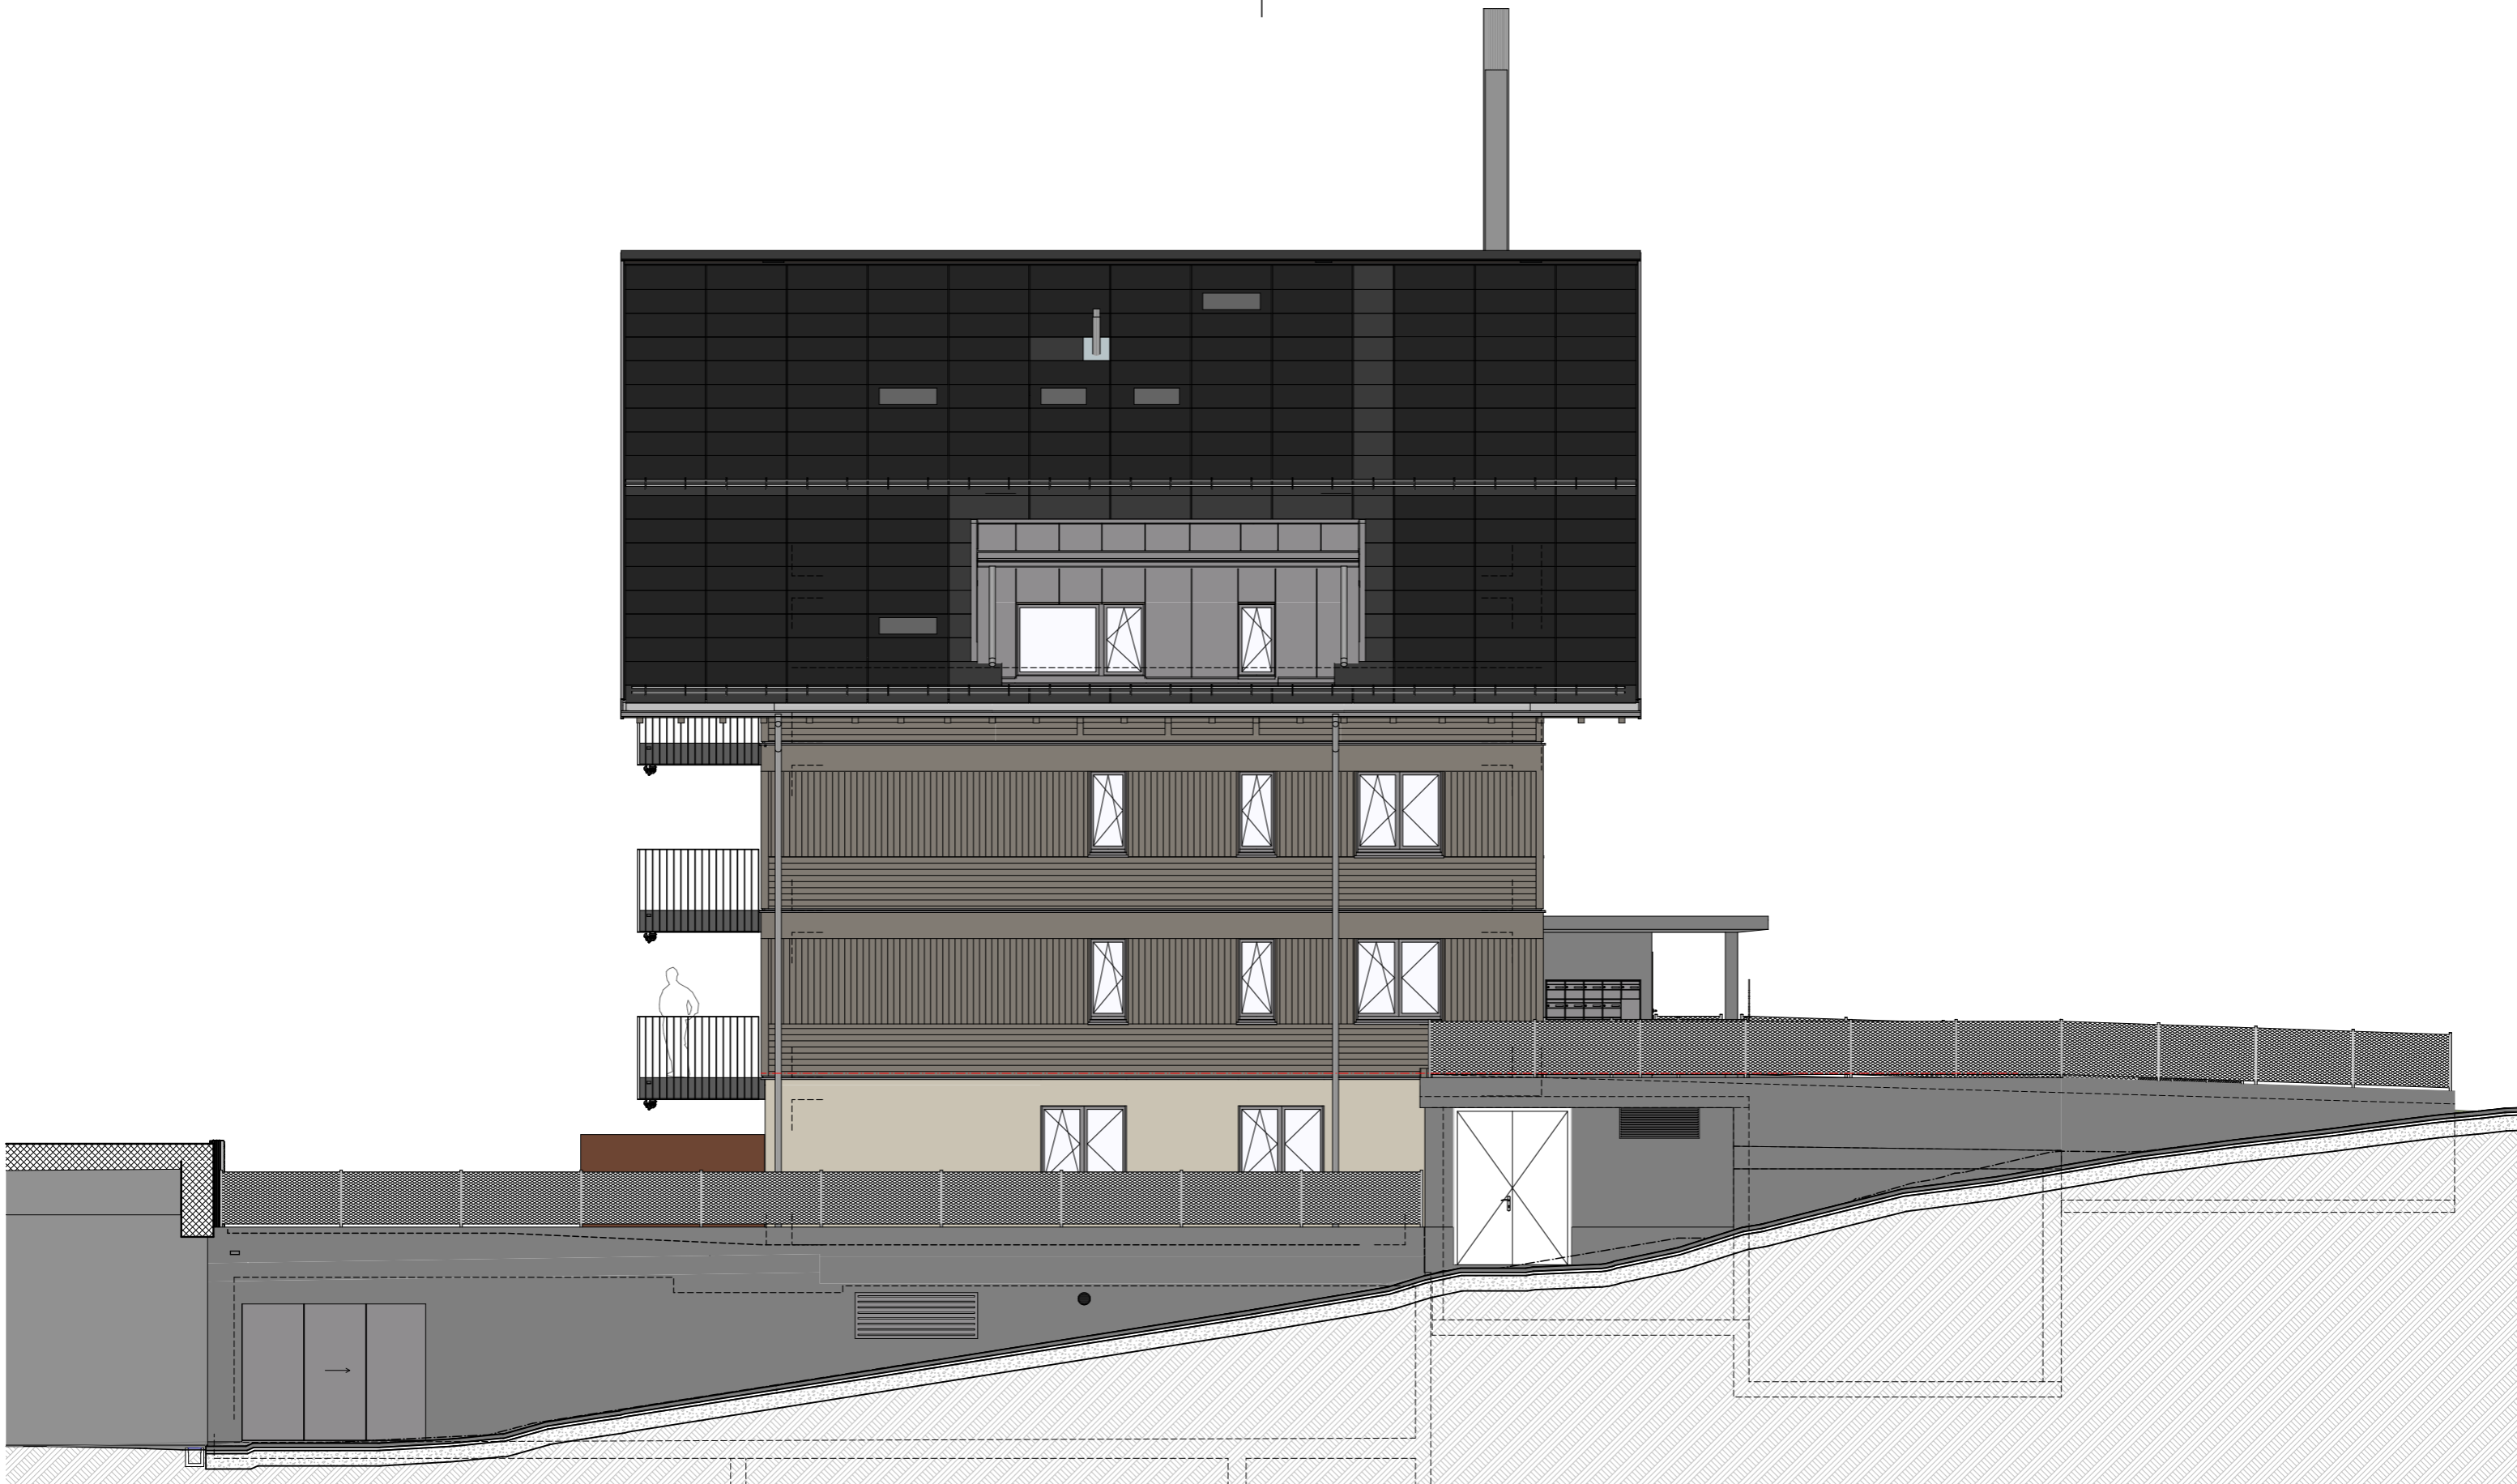

Objekt 18515_Nebau MFH, Schulhausstrasse 11, 3855 Brienz

Bauherrschaft Future Immo AG, Dorfstrasse 48, 3858 Hofstetten b. Brienz

Planinhalt **Ostfassade** Mst. 1:100



Forum 4 AG für Architektur

Tel. +41 33 826 14 14 mail@forum4.ch
 Rosenstrasse 2 3800 Interlaken
 Bernstrasse 11 3600 Thun

Bauphase: Vermietung Plannr.: .6 Datum: 07.04.2022

Datei: 18515_MFH_Fuchs_Brienz Zeichner: akr letzte Rev.:



Objekt 18515_Neubau MFH, Schulhausstrasse 11, 3855 Brienz

Bauherrschaft Future Immo AG, Dorfstrasse 48, 3858 Hofstetten b. Brienz

Planinhalt **Südfassade** Mst. 1:100

Forum 4 AG für Architektur

Tel. +41 33 826 14 14 mail@forum4.ch
Rosenstrasse 2 3800 Interlaken
Bernstrasse 11 3600 Thun

Bauphase: Vermietung

Plannr.: .7

Datum: 07.04.2022

Datei: 18515_MFH_Fuchs_Brienz

Zeichner: akr

letzte Rev.:





Objekt 18515_Neubau MFH, Schulhausstrasse 11, 3855 Brienz

Bauherrschaft Future Immo AG, Dorfstrasse 48, 3858 Hofstetten b. Brienz

Planinhalt **Westfassade** Mst. 1:100

Forum 4 AG für Architektur

Tel. +41 33 826 14 14 mail@forum4.ch
 Rosenstrasse 2 3800 Interlaken
 Bernstrasse 11 3600 Thun

Bauphase: Vermietung

Plannr.: .8

Datum: 07.04.2022

Datei: 18515_MFH_Fuchs_Brienz

Zeichner: akr

letzte Rev.:

