



PL NR.	02
MST.	1 : 100
GEZ.	NF
DATUM	10.06.2021
GR.	84/60


ORT UND DATUM : INTERLAKEN, DEN .....

DIE BAUHERRSCHAFT: .....

DER GRUNDEIGENTÜMER PARZ. 493: .....

DER GRUNDEIGENTÜMER PARZ. 495: .....


DER ARCHITEKT: .....

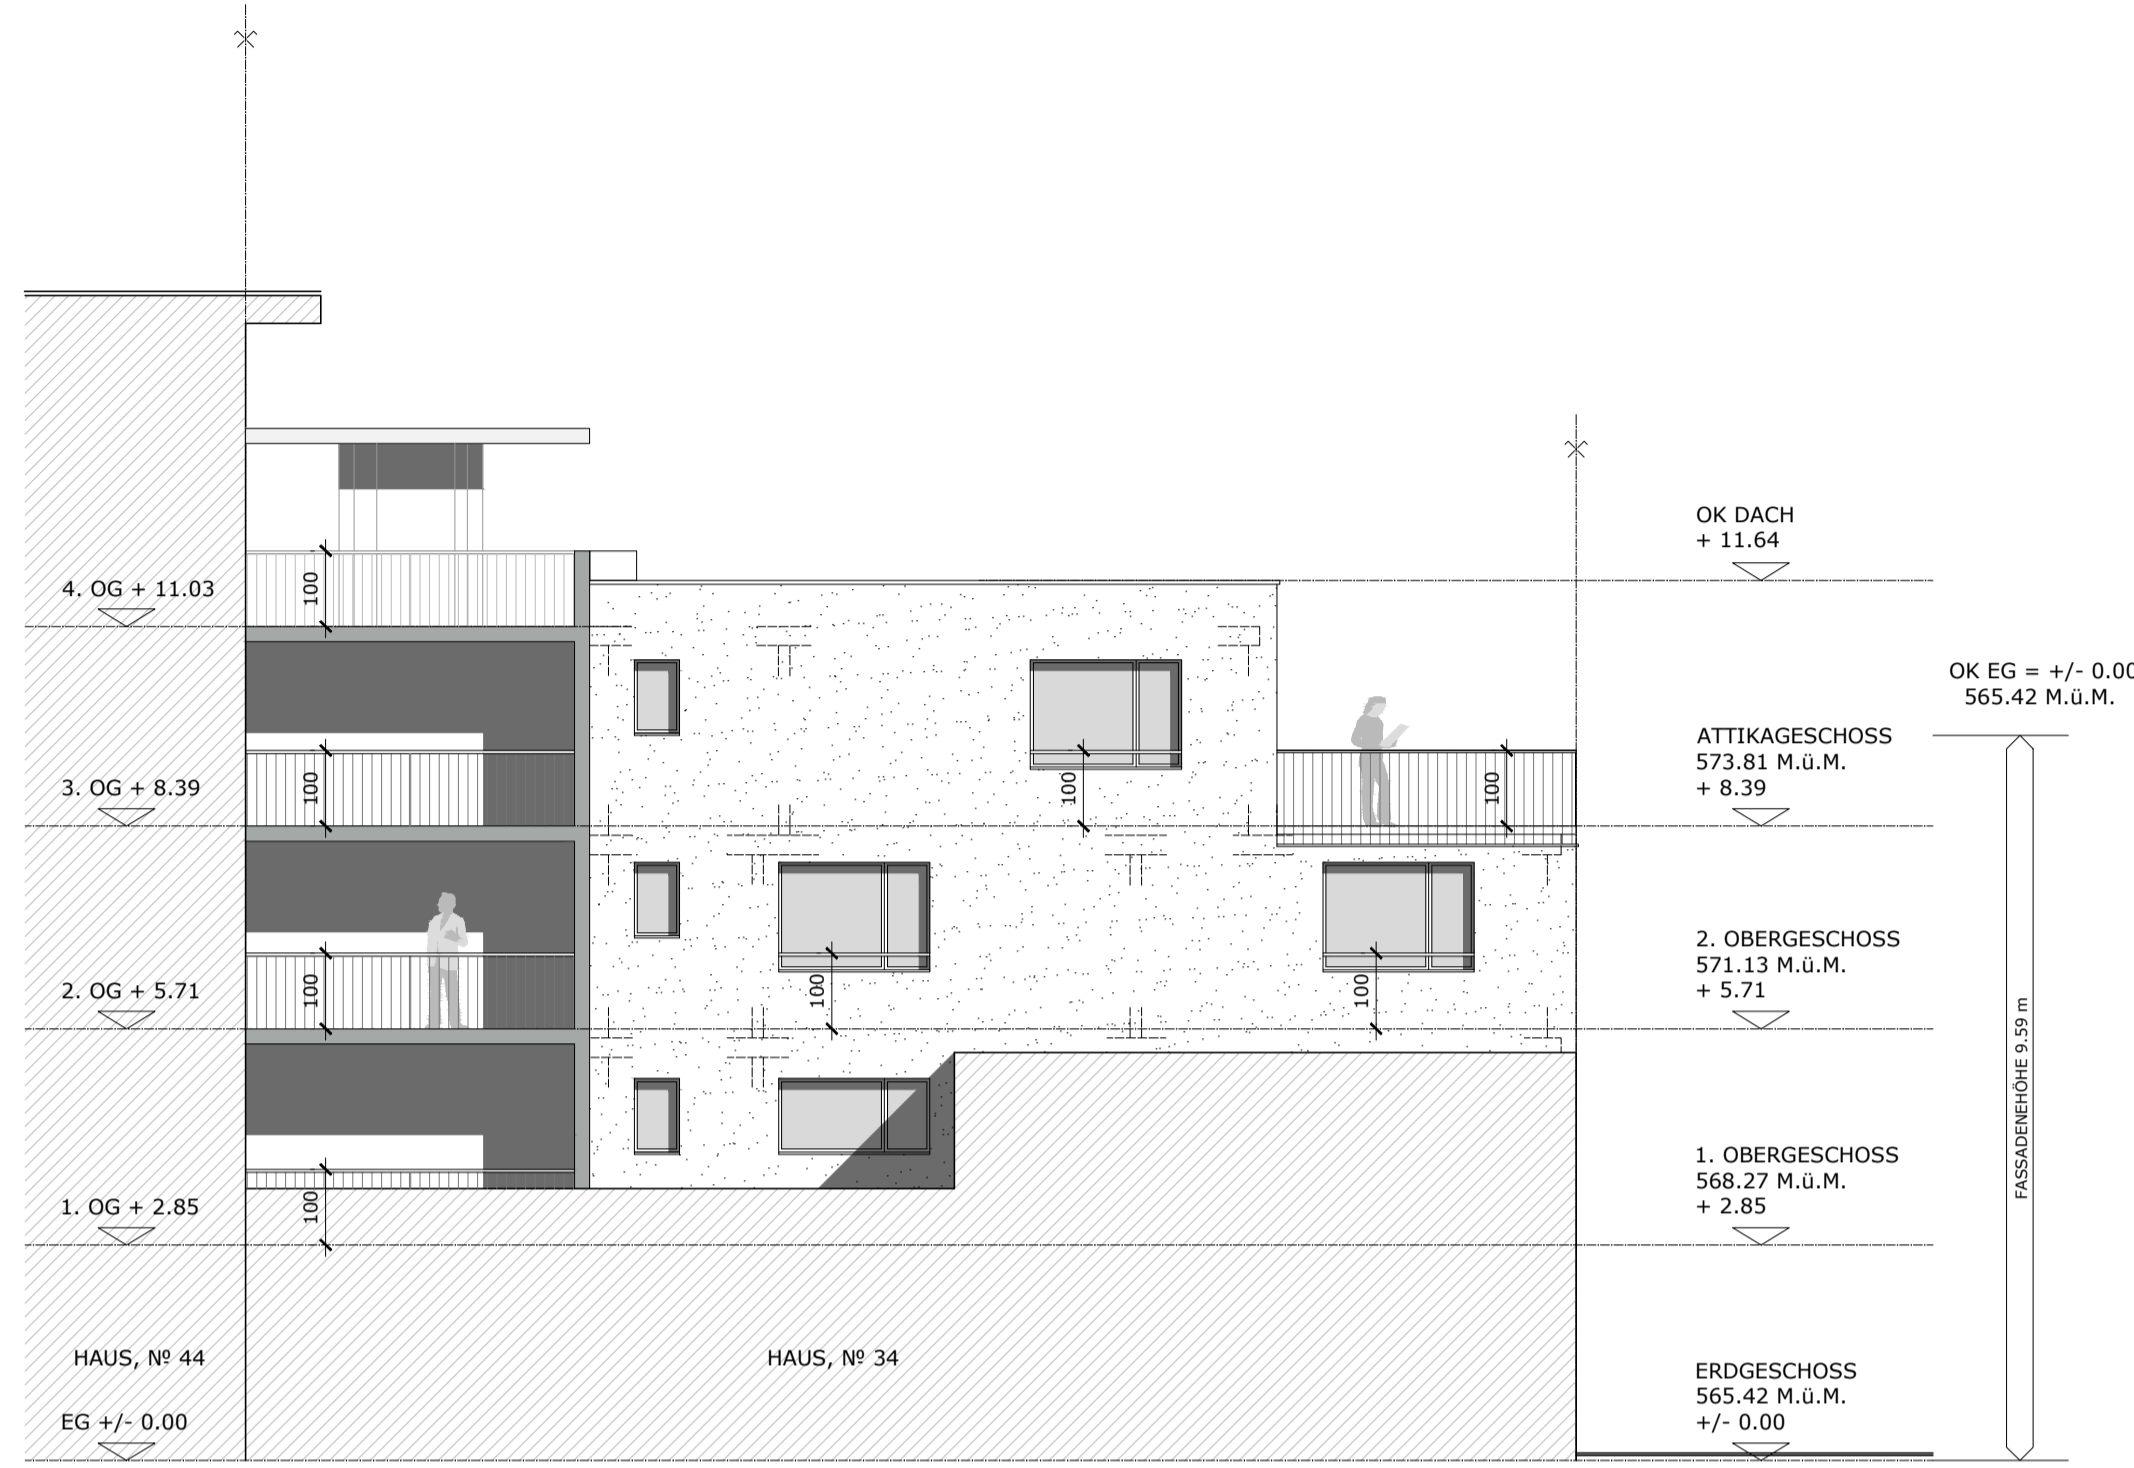


SÜDFASSADE




NORDFASSADE

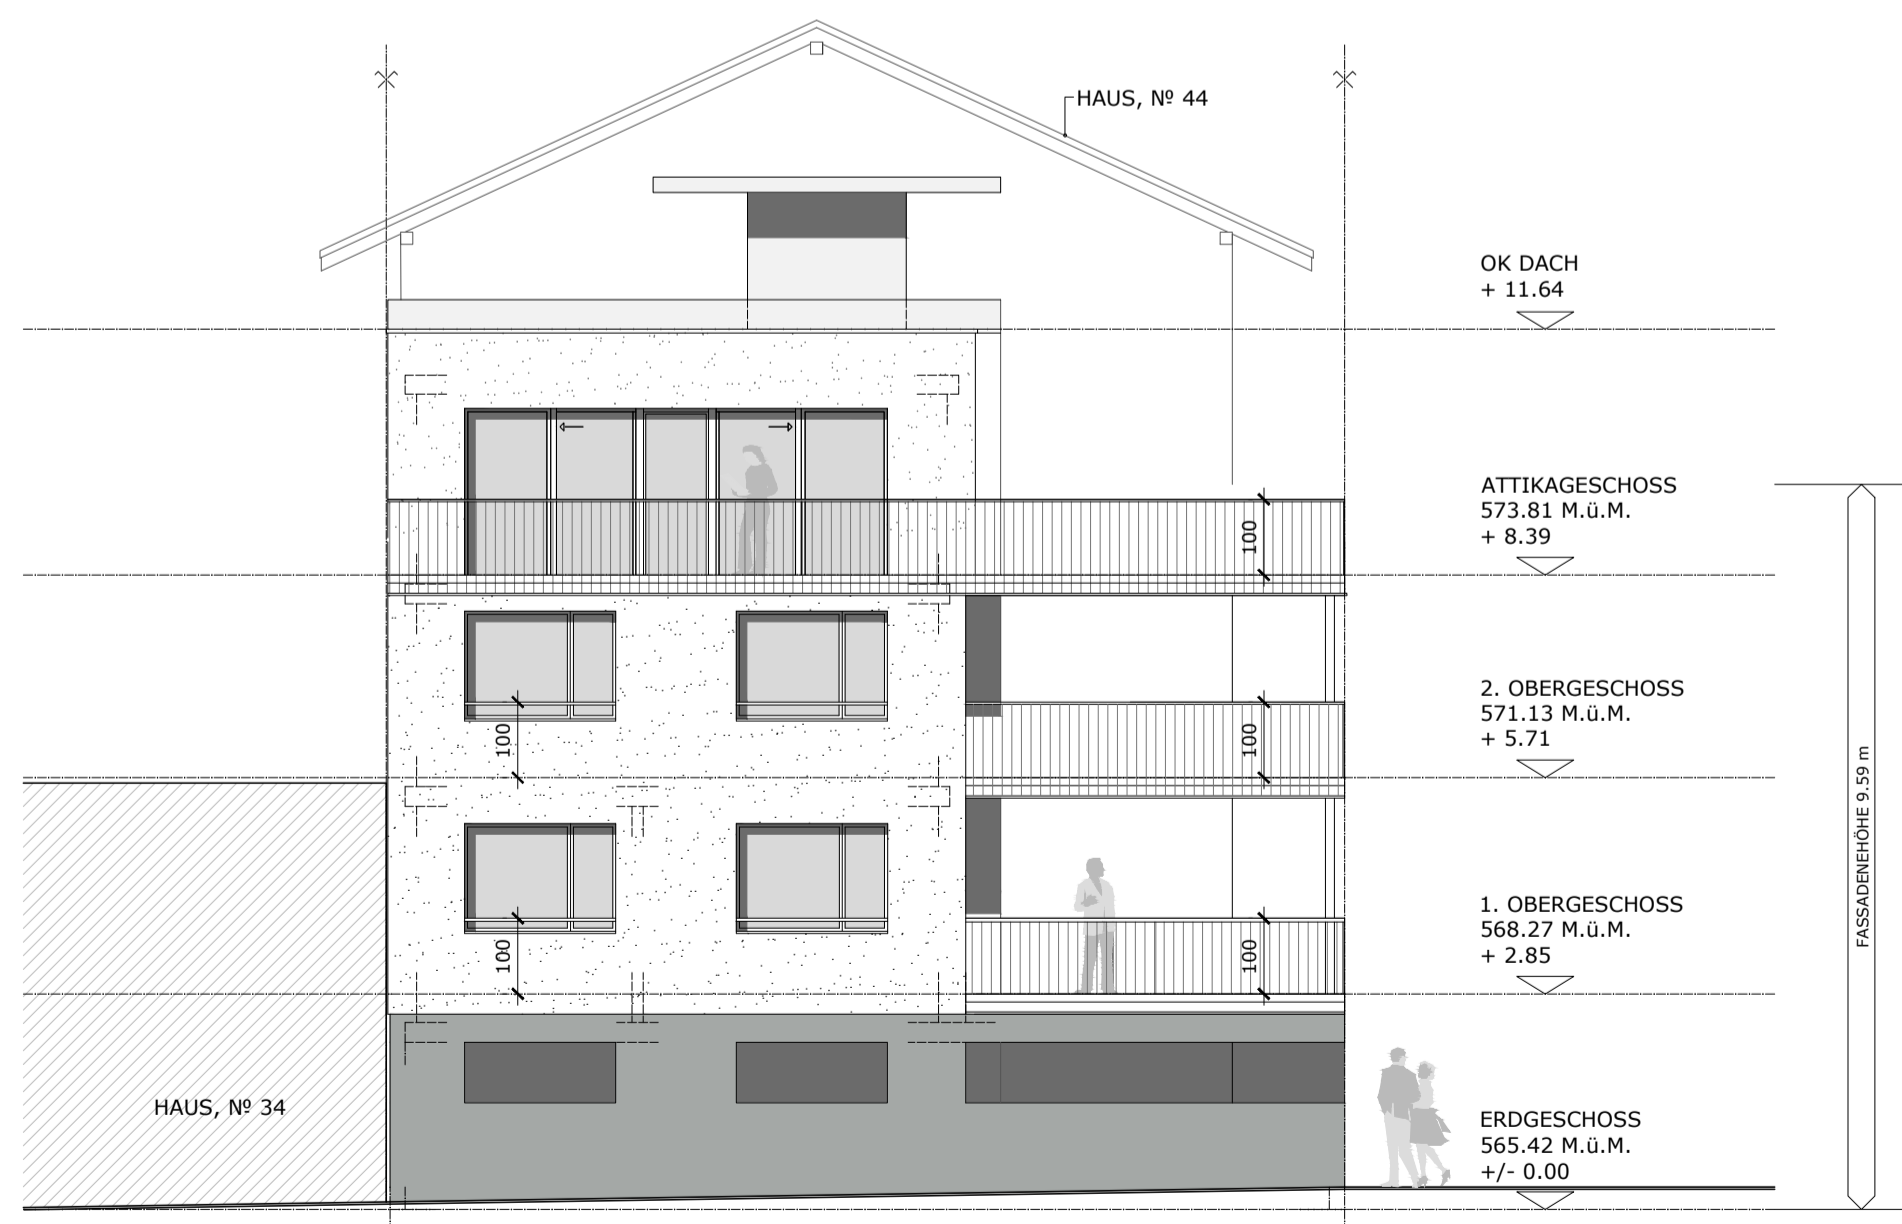

OSTFASSADE

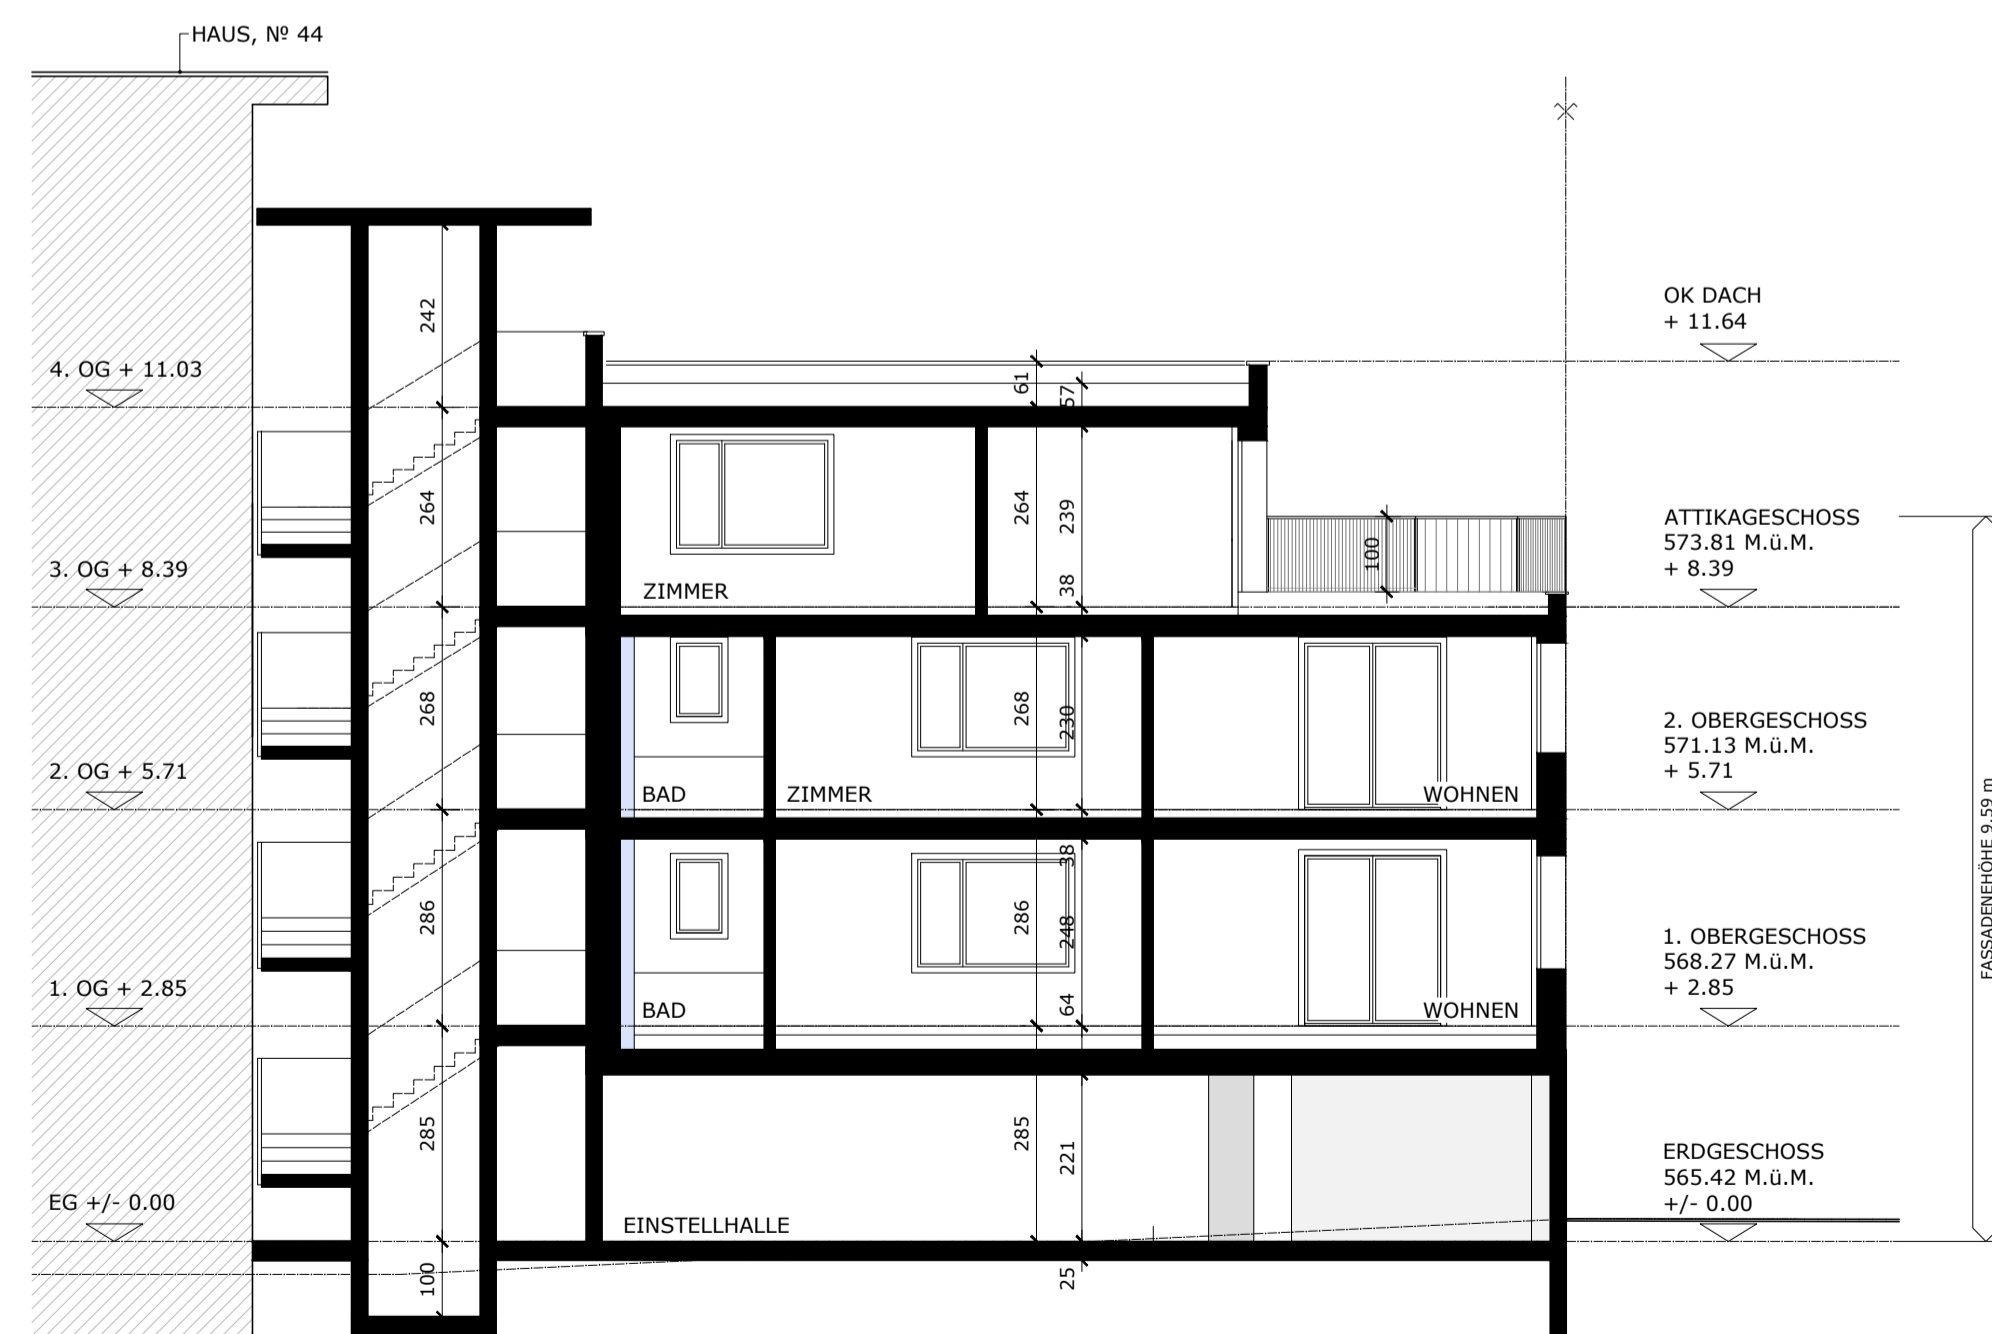

SCHNITT A-A

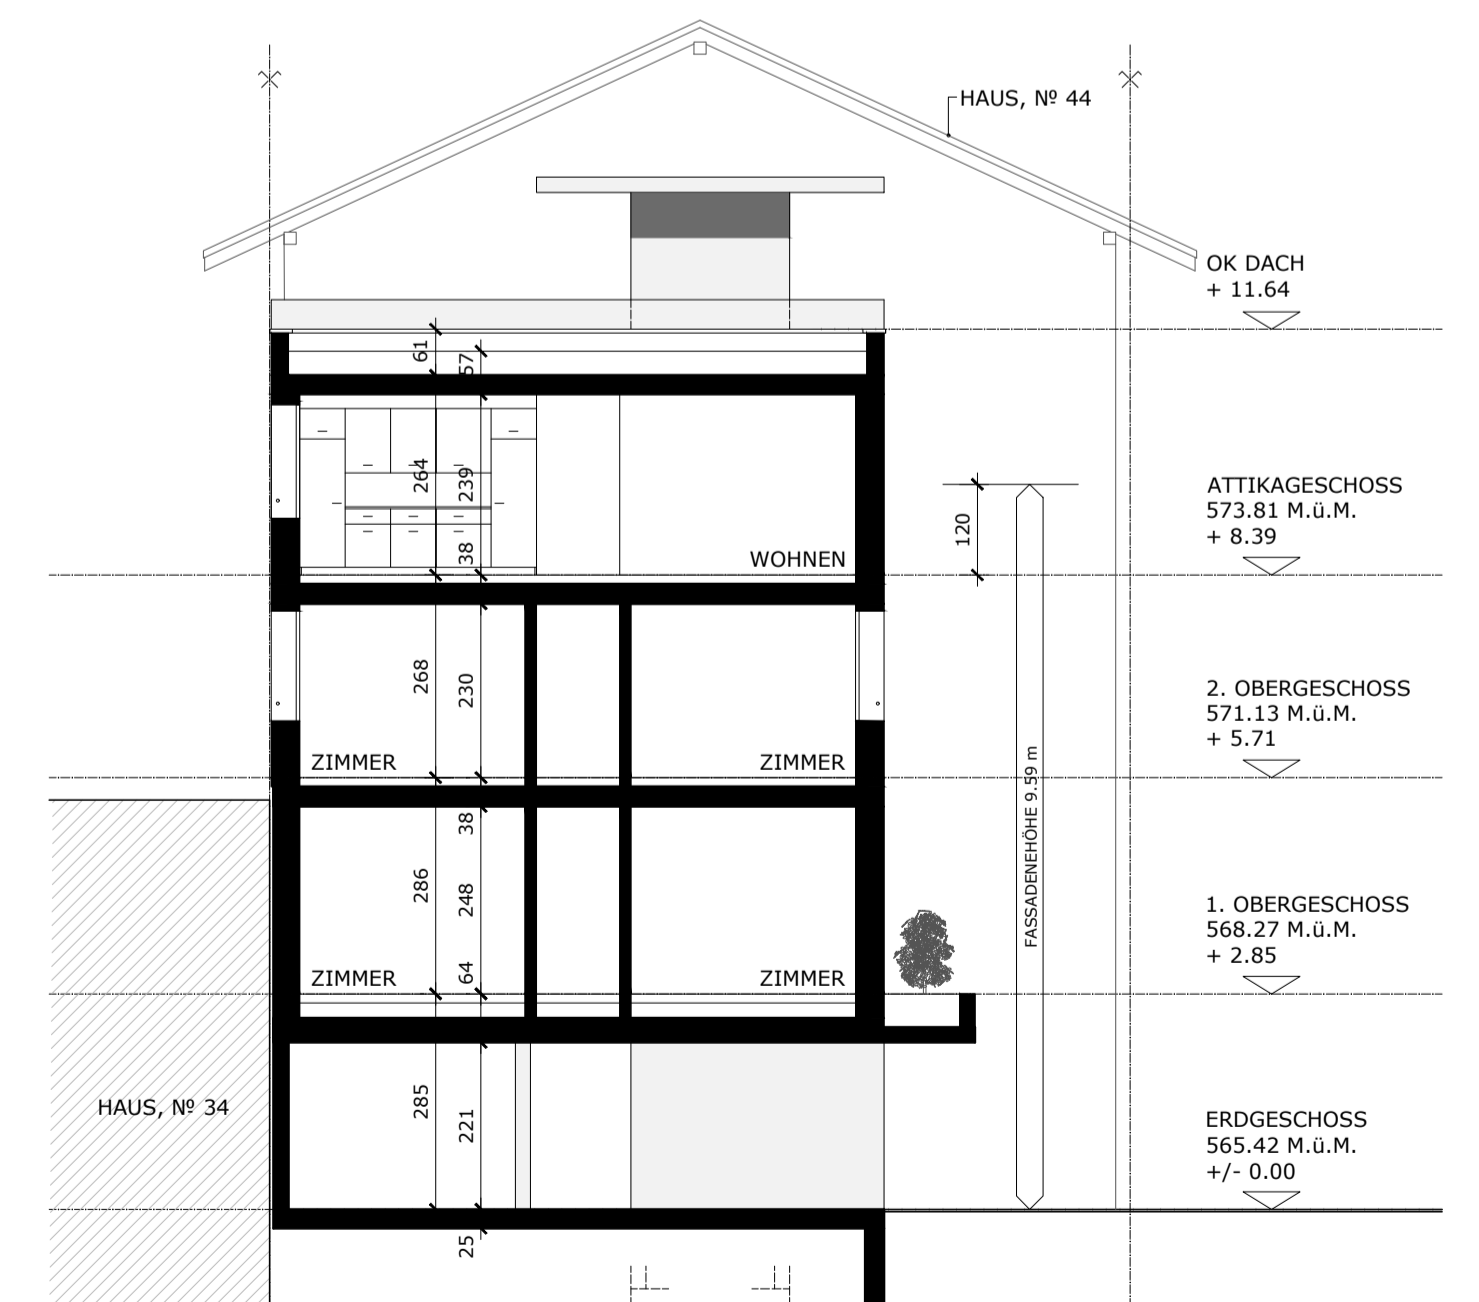

SCHNITT B-B